


Förslag till detaljplan för BELLEVUE

PLANBESTÄMMELSER

Följande gäller inom områden med nedanstående beteckningar. Endast angiven användning och utformning är tillåten. Bestämmelser utan beteckning gäller inom hela området.

GRÄNSER

_____ Område inom vilket detaljplan hävs

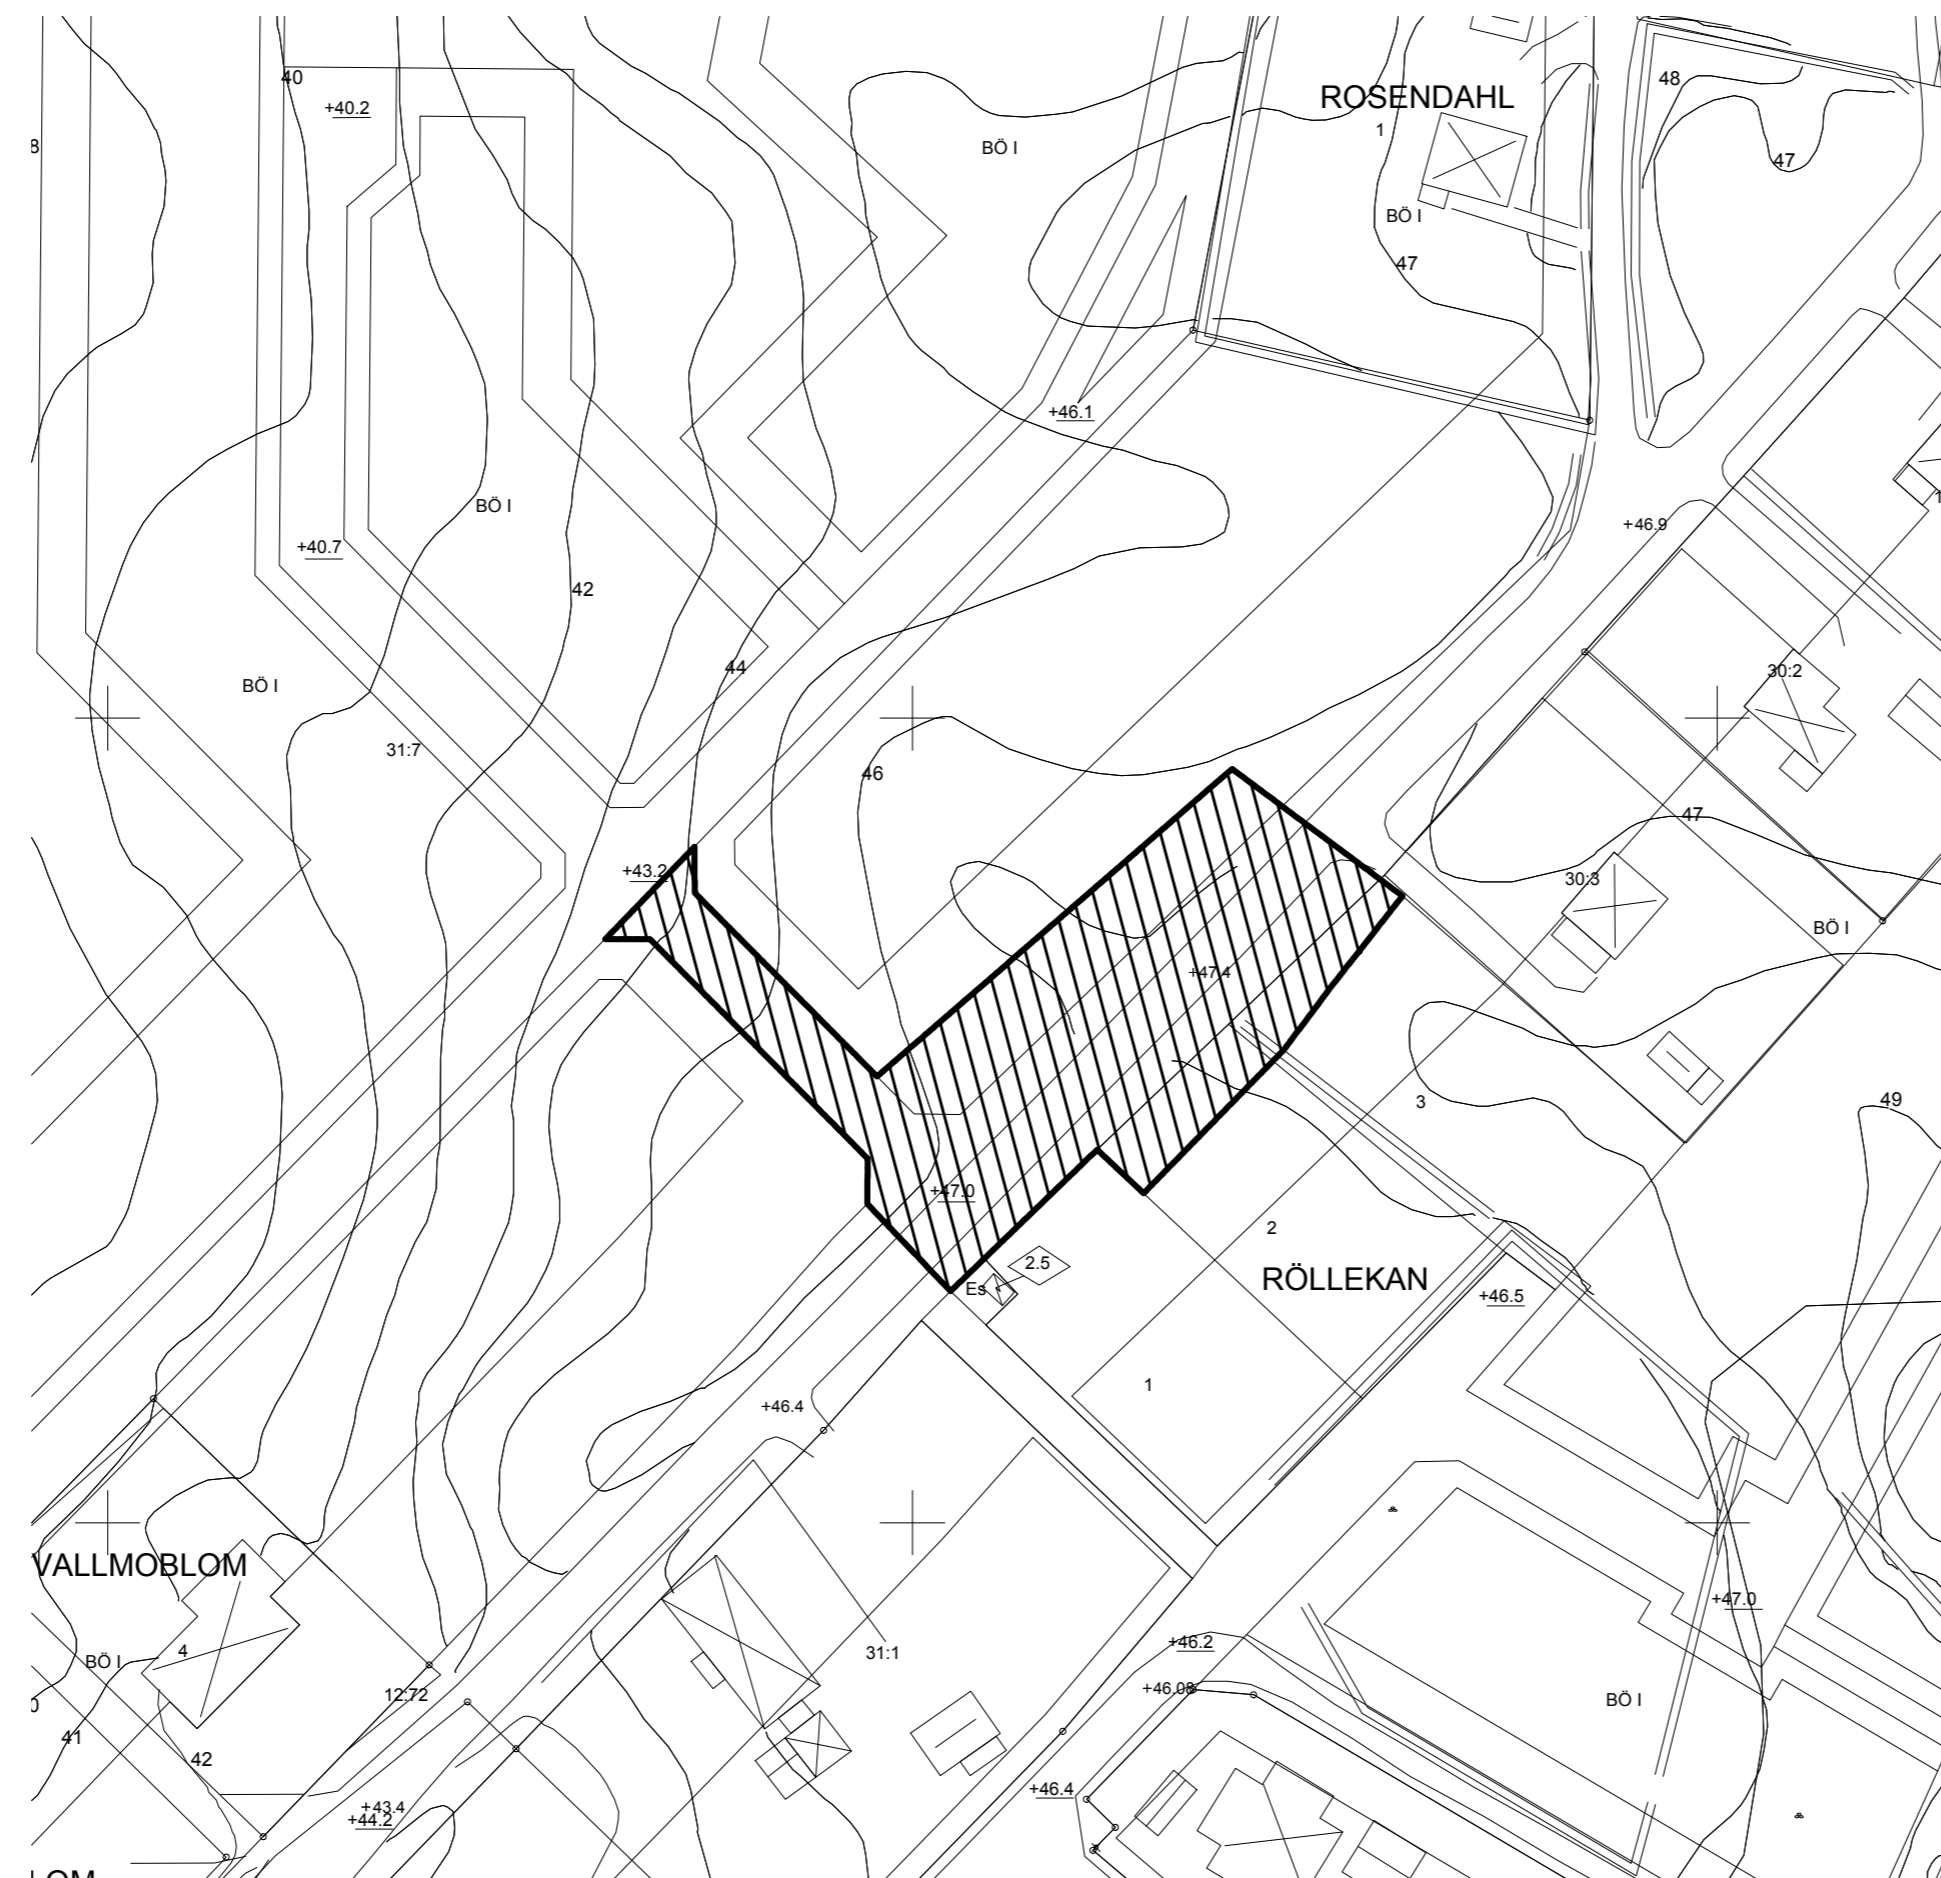

Grundkarta över Bellevue Broby

Östra Göinge Kommun
upprättad 2011-03-15

Gunnar Petersson
Mätningssingenjör
Stadsbyggnadskontoret Hässleholm

TECKENFÖRKLARING

	Traktgräns, kvarterstrakt
	Fastighetsgräns
	Servitut, nyttjanderättsgräns
	Traktnamn, Kvarterstraktnamn
	Fastighetsbeteckning
	Detaljplan användningsgräns
	Detaljplan egenskapsgräns
	Utfartsförbud utan resp med stängselplikt och begränsning
	Detaljplan användning
	Detaljplan egenskap
	Fastställd planhöjd
	Byggnad, skärmtak, transformator, trappa
	Staket, häck
	Mur, stödmur
	Högspänningsledning
	Slänt
	Vattendrag
	Dike, bäck
	Standlinje
	Brunn källa resp brunn va
	Barrträd, barrskog resp lövträd, lövskog
	Åker, hagmark, sankmark
	Ägoslagsgräns
	Avvägd höjd
	Höjdkurvor
	Vägkant kantsten

Koordinatsystem SWEREF 99 13 30, Höjdsystem RH 2000

Godkänd från sekretessynpunkt för spridning. Lantmäterverket 2011-03-16

Till planen hör:		Grundkarta
Plan och genomförandebeskrivning	Fastighetsförteckning	Grundkarta
Samrådshandling		
Detaljplan för Belluvue		Beslutsdatum
Östra Göinge kommun, Skåne län		Instans
Upprättad 2011-04-05	Reviderad	Antagande
		Laga kraft
Linnea Widing		
Version		
20110405		
II		