

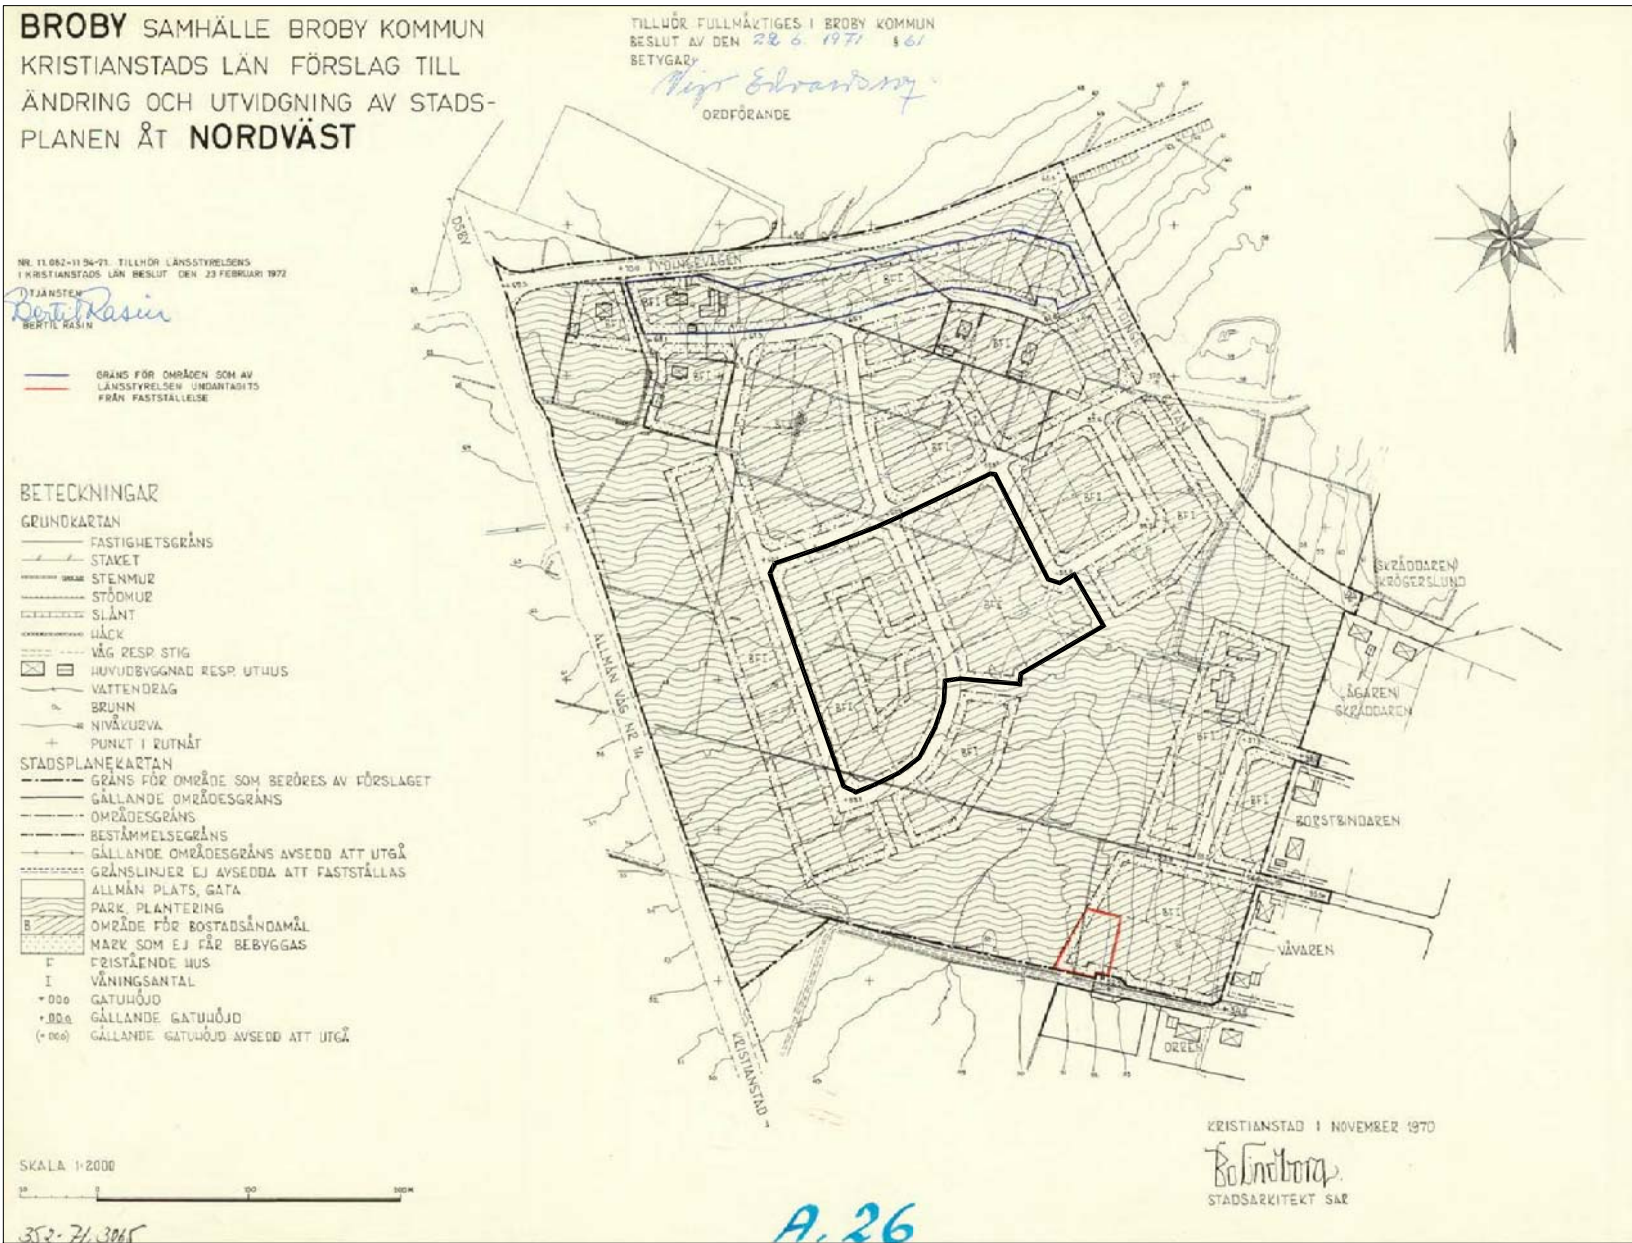
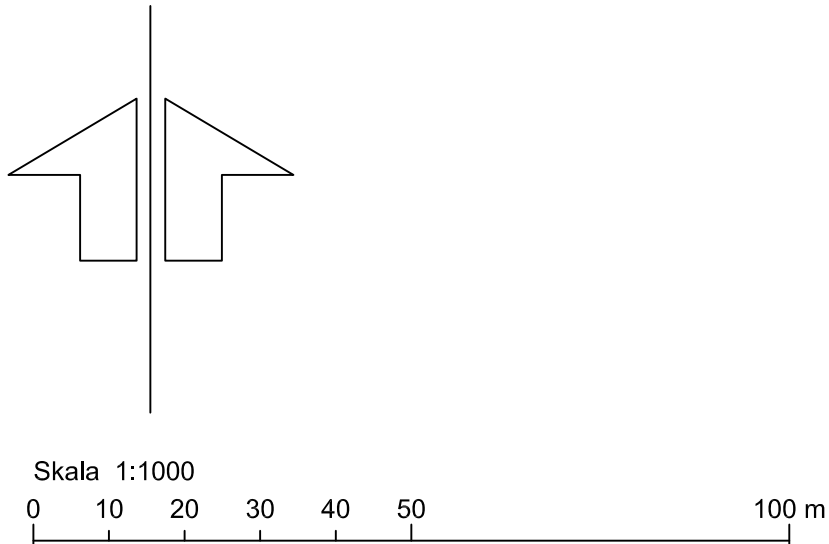
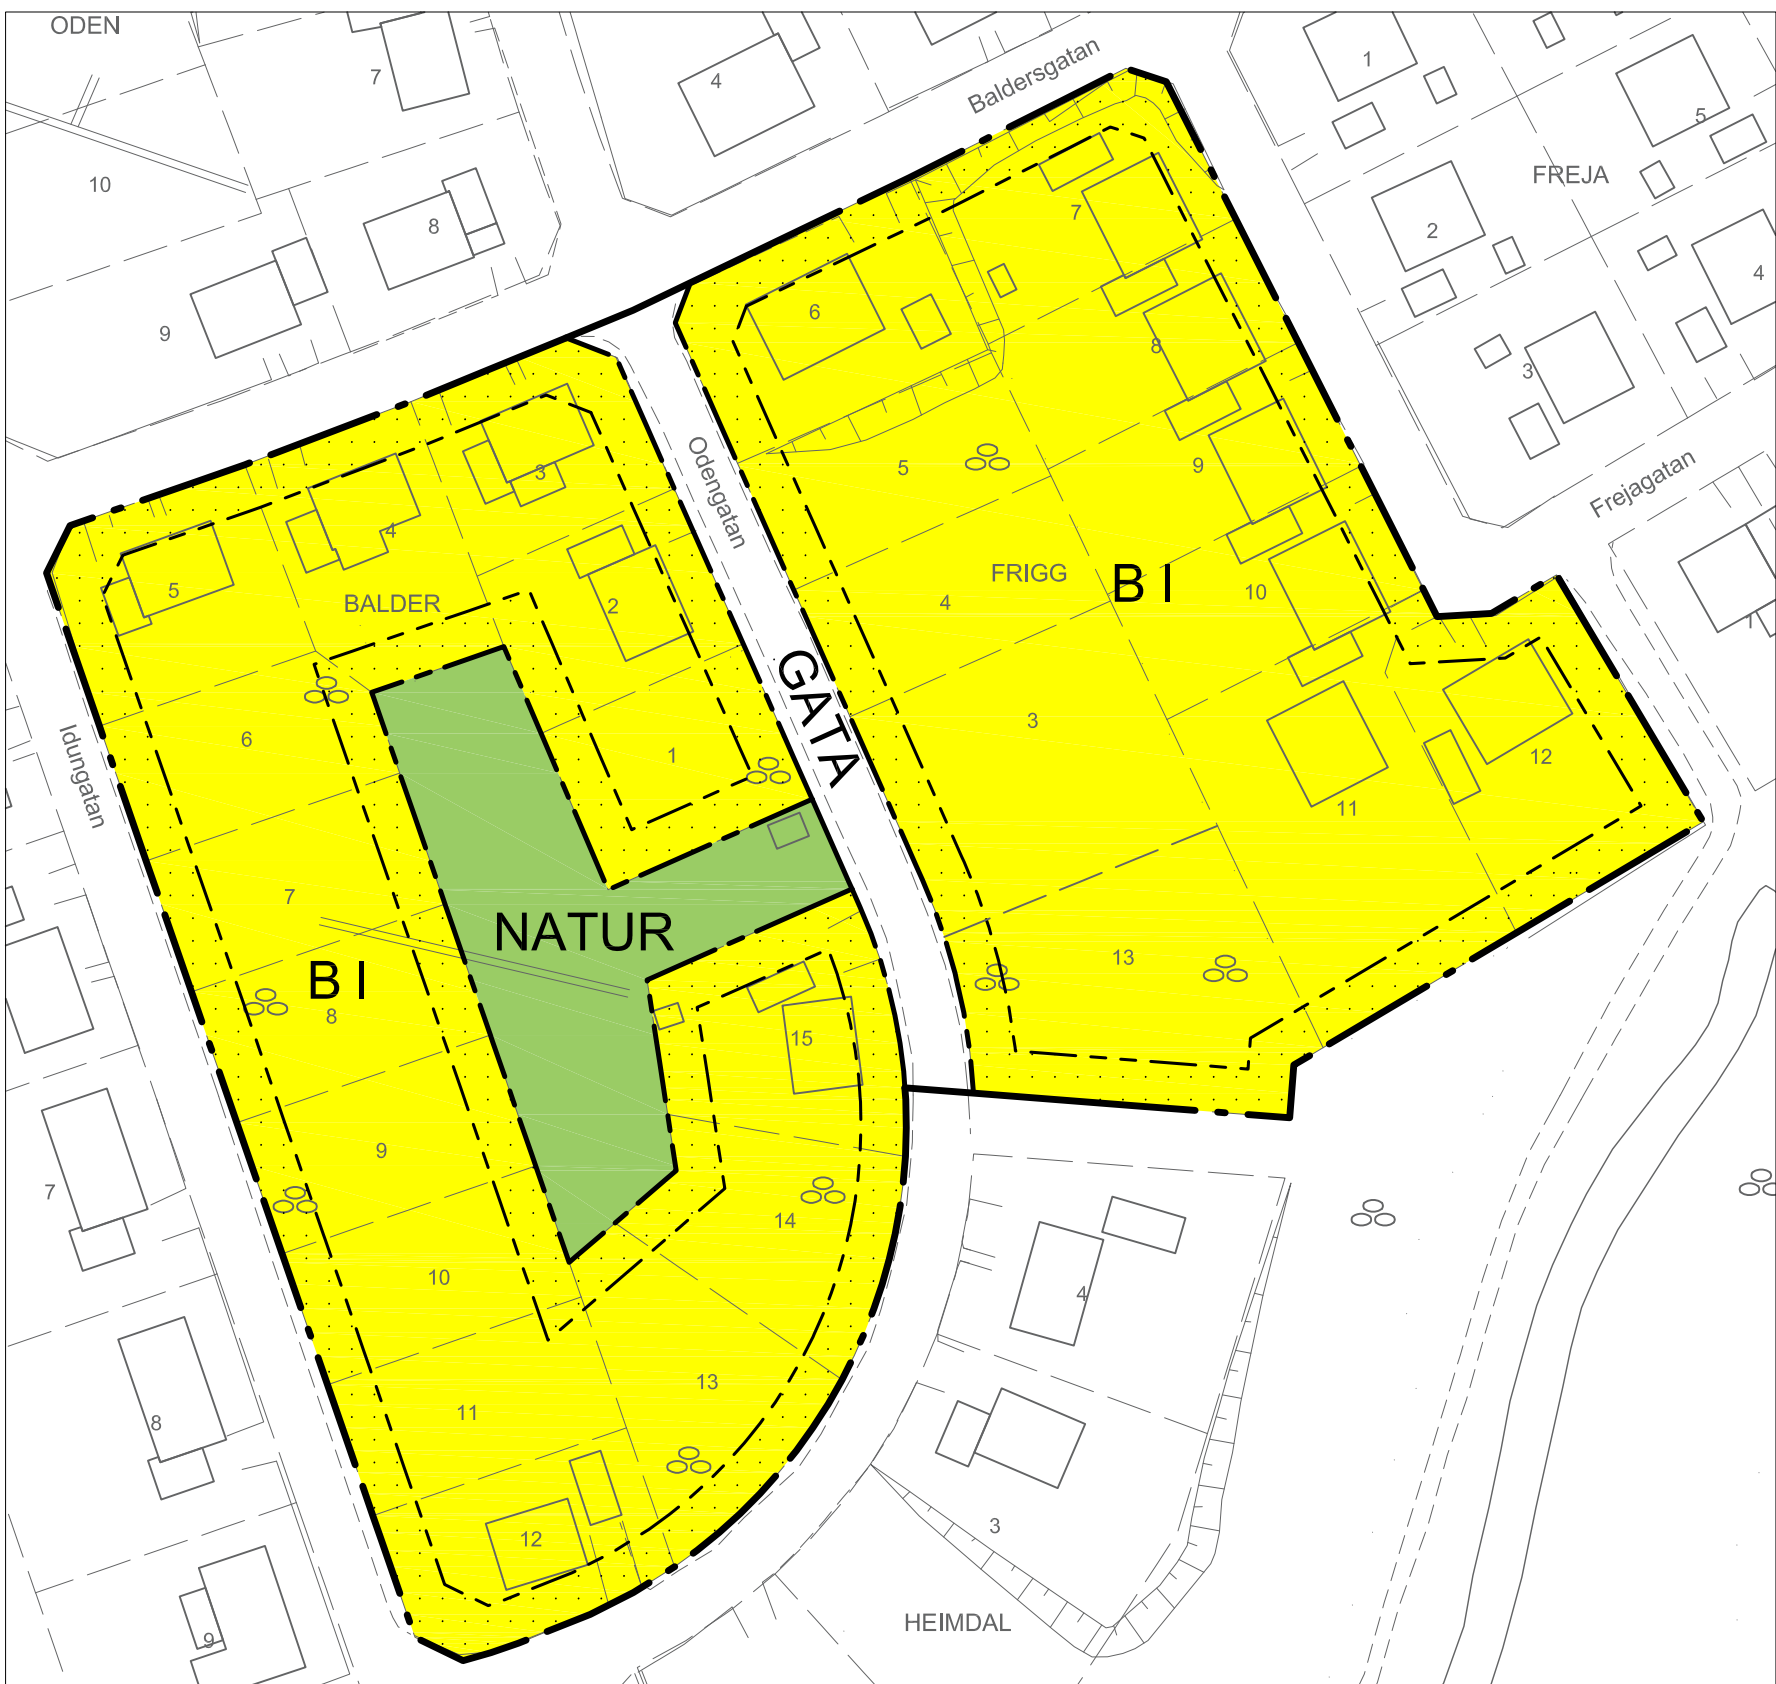


Bild över stadsplan Broby samhälle, Broby kommun, Kristianstads län, förslag till ändring och utvidgning av stadsplanen åt nordväst som denna ändring berör.

PLANBESTÄMMELSER
Följande gäller inom områden med nedanstående beteckningar. Endast angiven användning och utformning är tillåten. Bestämmelser utan beteckning gäller inom hela området.

- GRÄNSER**
- Detaljplanegräns
 - Användningsgräns
 - Egenskapsgräns

ANVÄNDNING AV MARK OCH VATTEN
(PBL 2010:900, 4 kap. 5 och 8 §§)

Allmänna platser med kommunalt huvudmannaskap

- GATA: Lokaltrafik
- NATUR: Naturområde

- Kvartersmark
- B: Bostäder

BEGRÄNSNINGAR AV MARKENS BEBYGGANDE
(PBL 2010:900, 4 kap. 16 §)

- Byggnad får inte uppföras

PLACERING, UTFORMNING, UTFÖRANDE
(PBL 2010:900, 4 kap. 16 §)

- I: Högsta antal våningar

ADMINISTRATIVA BESTÄMMELSER
(PBL 2010:900, 4 kap. 17 och 18 §§)

Genomförandetid

Genomförandetiden är 5 år från den dag planen vinner laga kraft.

Verkan på fastighetsplan

Den tomtindelning som fastställdes 26 januari 1973 upphör att gälla för samtliga fastigheter inom kvarteret Balder.

Den tomtindelning som fastställdes 30 januari 1973 upphör att gälla för samtliga fastigheter inom kvarteret Frigg.

Till planen hör:		
Planbeskrivning	Fastighetsförteckning	
Ändring av detaljplan för		Antagandehandling
Kvarteret Balder och Frigg		Beslutsdatum
		Godkännande
Broby, Östra Göinge kommun, Skåne län		Antagande
Upprättad 2016-08-12, reviderad 2016-10-12		KS
Lina Rosenstråle Samhällsbyggnadschef		Laga kraft
		Originalformat
Sandra Cornmark Planarkitekt		A2
		KS 2016/00589