


Grundkarta
KNISLINGE SAMHÄLLE

Område väster om Västerled
inom Knislinge stadsplanområde
Knislinge socken, Östra Göinge kommun
av Kristianstads län

Robin Melander
Distriktskontor


Skala 1:2000

Koordinatsystem: S-gon W Skåne 1957
Måttssystem: Rikets 1970
Standardklass: II
Kartbeteckningar: Lantmateriets föreskrifter
Fastighetsredovisningen aktuell den 14 oktober 1977
Dnr: 180/77

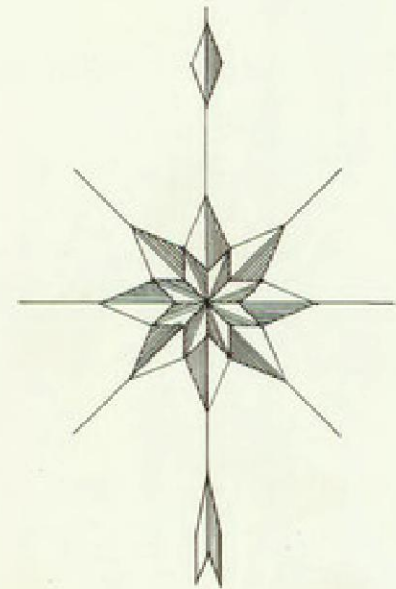

TILLHÖR FULLMÄKTIGES I ÖSTRA GÖINGE KOMMUN
BESLUT AV DEN 27-4-78 § 62.
BETYGAR:

Boje Elstrand
ORDFÖRANDE

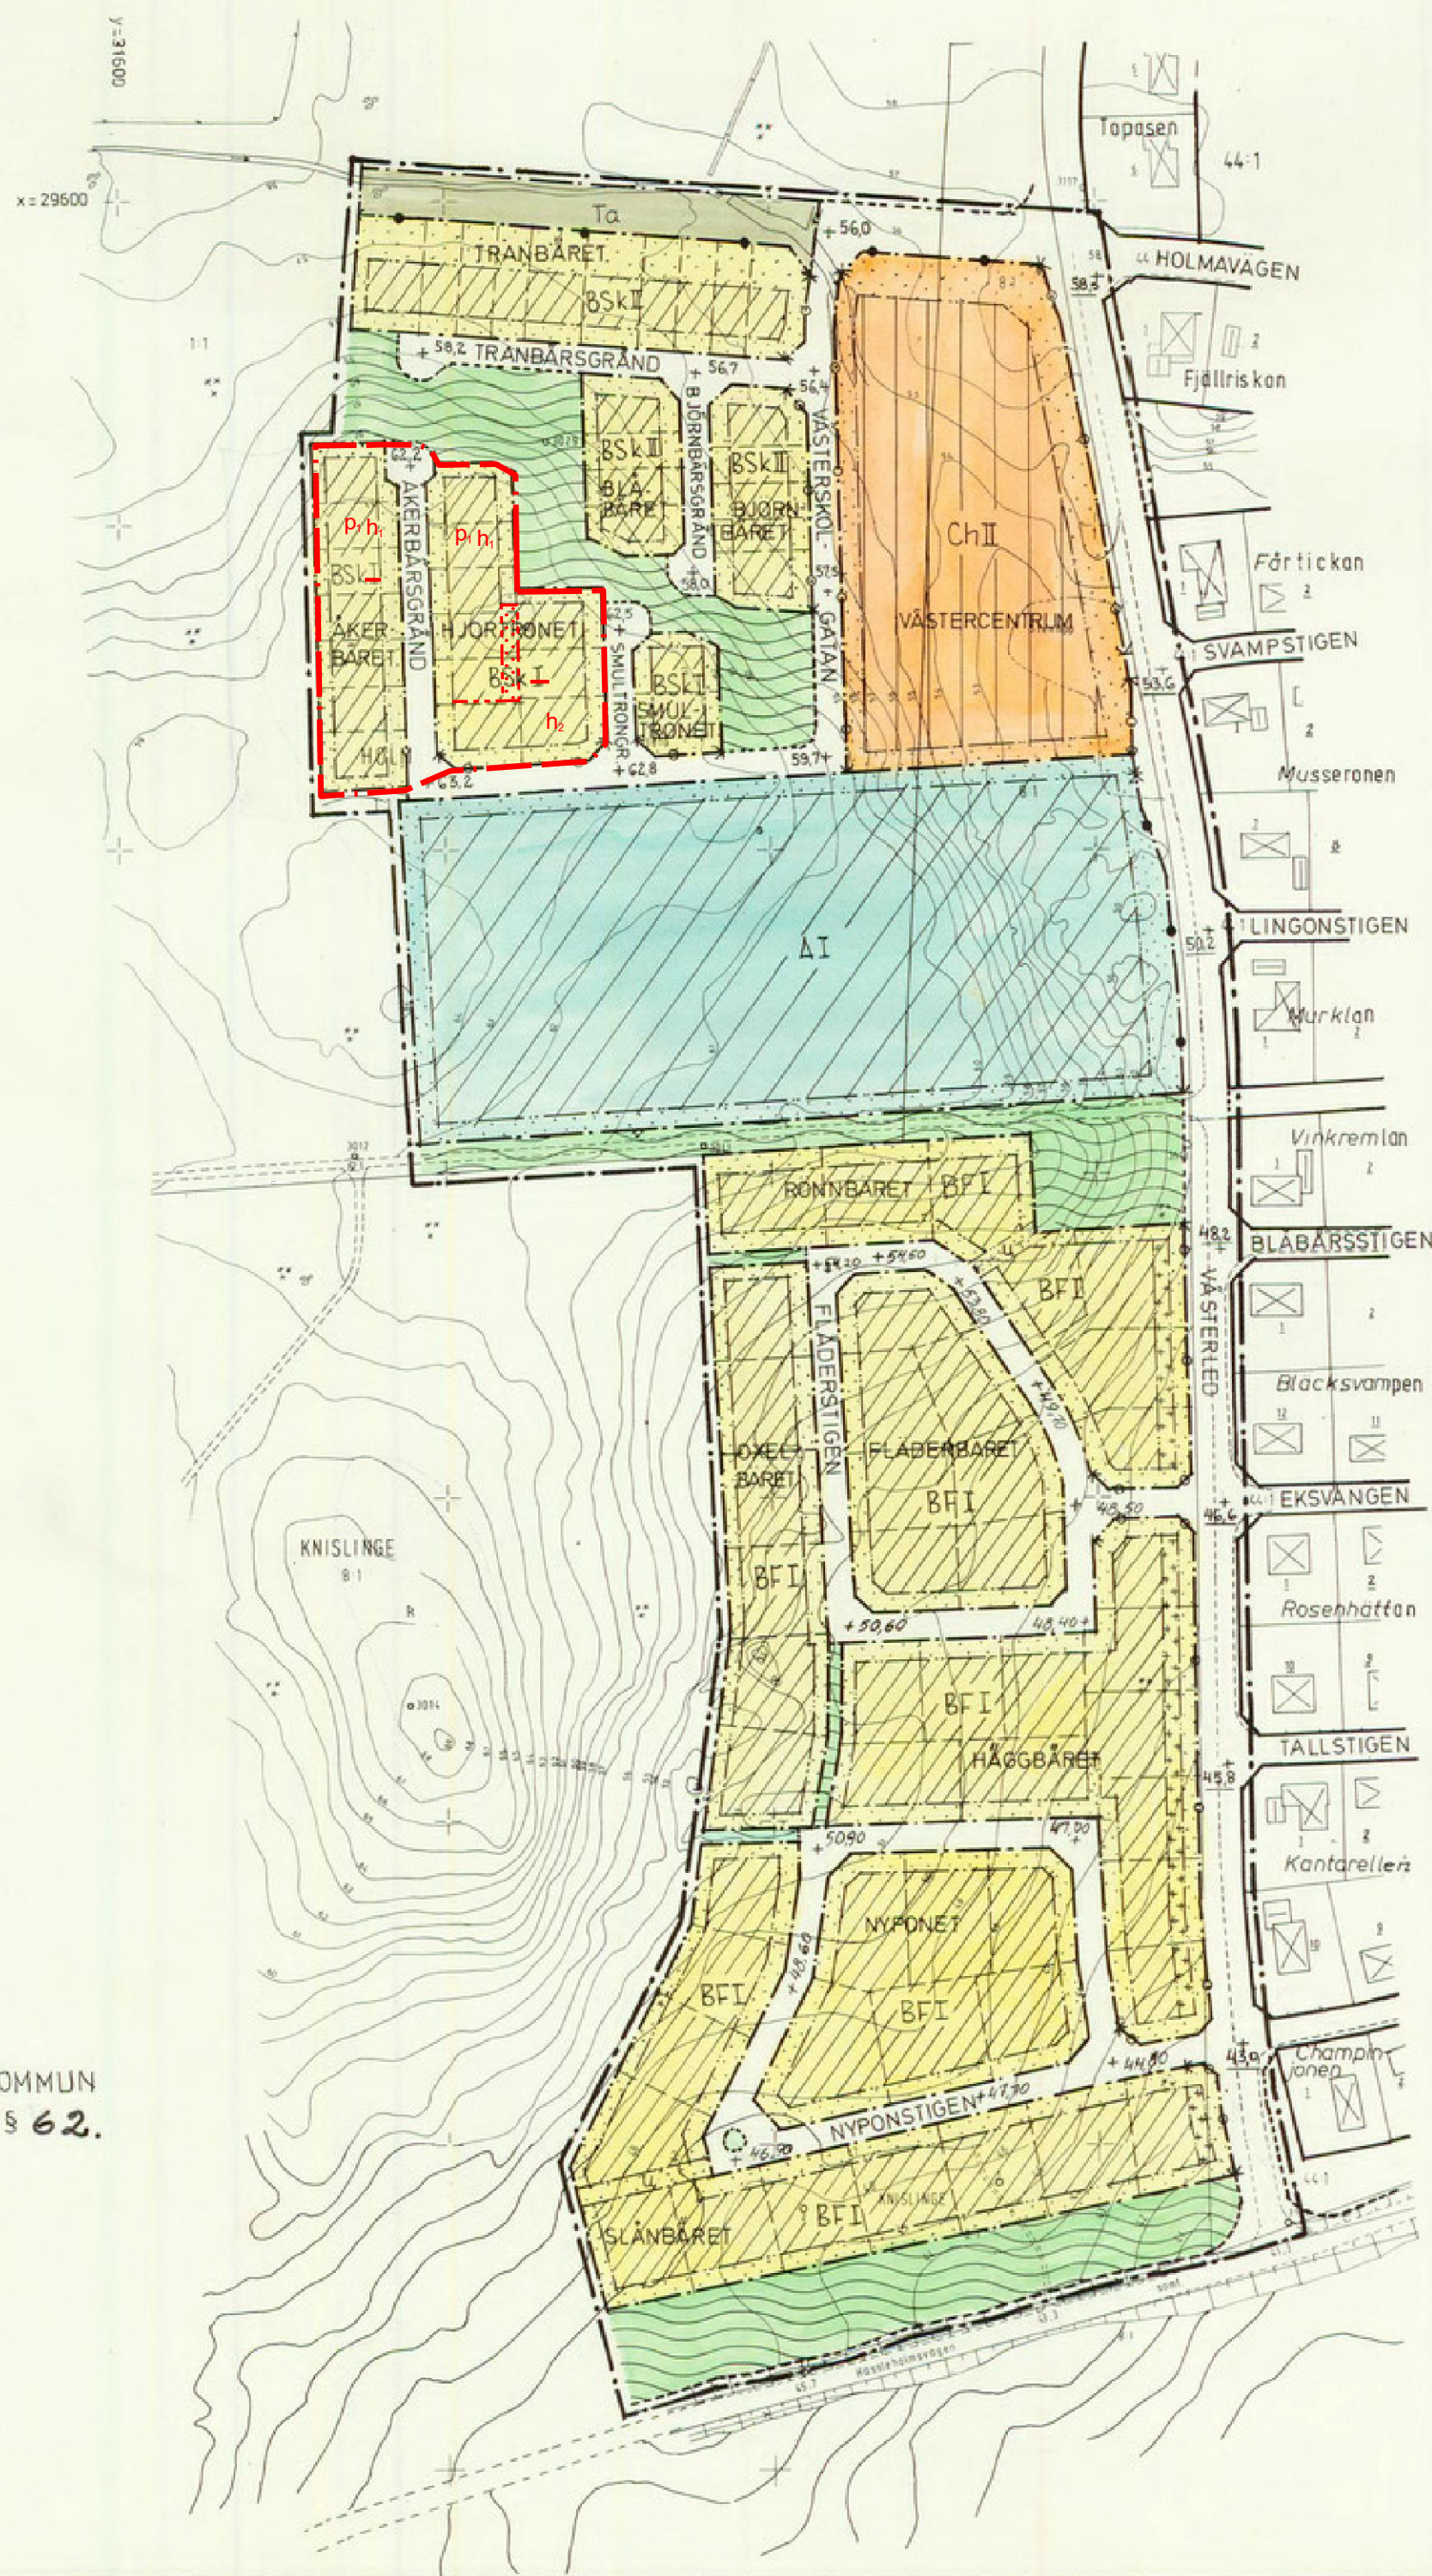

KNISLINGE SAMHÄLLE ÖSTRA GÖINGE
KOMMUN KRISTIANSTADS LÄN
FÖRSLAG TILL UTVIDGNING AV STADSPLANEN
FÖR OMRÅDE **VÄSTER** OM **VÄSTERLED**
(SÖDRA DELEN)

- BETECKNINGAR
STADSPLANEKARTAN
A GRÄNSBETECKNINGAR
- GRÄNS BELÄGEN 3 M UTANFÖR BERÖRT OMRÅDE
 - GÄLLANDE OMRÅDESGRÄNS
 - OMRÅDESGRÄNS
 - BESTÄMMELSEGRÄNS
 - GRÄNSLINJER EJ AVSEDDA ATT FASTSTÄLLAS
- B OMRÅDESBETECKNINGAR
ALLMÄN PLATS
- ALLMÄN PLATS, GATA
 - PARK, PLANTERING
- BYGGNADSKVARTER
- A OMRÅDE FÖR ALLMÄNT ÅNDAMÅL
 - B BOSTADSÅNDAMÅL
 - Ch CENTRUMBEBYGGELSE
- SPECIALOMRÅDE
- Ta OMRÅDE FÖR GATUTRAFIK
- C ÖVRIGA BETECKNINGAR
- MARK SOM EJ FÅR BEBYGGAS
 - MARK FÖR UTHUS O. DYL.
 - F FRISTÅENDE HUS
 - Sk KEDJEHUS
 - I, II VÄNINGSANTAL
 - +000 GATUHÖJD
 - +000 GÄLLANDE GATUHÖJD
 - UTFARTSFÖRBUD
 - u MARK TILLGÄNGLIG FÖR UNDERJORDISKA LEDNINGAR

DNR 11.082-1747-78 TILLHÖR LÄNSSTYRELSENS I
KRISTIANSTADS LÄN BESLUT DEN 23 AUGUSTI 1978
Sören Svensson
SÖREN SVENSSON

REVIDERAT I FEBRUARI 1978
UPPRÄTTAT I NOVEMBER 1977 AV
BO LINDBORG ARKITEKTKONTOR AB
KRISTIANSTAD

Sture Åkerman
STURE ÅKERMAN
STADSARKITEKT SAR

Bo Eklund
BO EKLUND
ARKITEKT SAR

UPPLYSNING
Bestämmelserna gällande tomtdelningsplan samt att endast kodföres för uppföres har sedan tidigare plockats bort genom ett tillägg (aktnummer 1256-P132, laga kraft 2 januari 2014).

FÖLJANDE GÄLLER FÖR PLANÄNDRINGEN:

- Område som berörs av planändringen
 - Egenskapsgräns som tillkommer
- EGENSKAPSBESTÄMMELSER SOM TILLKOMMER
- h_1 Höga nöckhöjd är 7,5 meter
 - h_2 Höga nöckhöjd är 7,0 meter
 - p Byggnad ska placeras minst 2 meter från fasthetsgräns alternativt sammanbyggda i fasthetsgräns
 - Marken får ej förses med byggnad

EGENSKAPSBESTÄMMELSER SOM UPPHÄVS

Väningsantal

GENOMFÖRANDETID
Genomförandetiden är 60 månader från det datum ändringen av detaljplanen får laga kraft. Genomförandetiden gäller endast för de nya planbestämmelser som planändringen avser.

- Till planen hör:
- ☐ Planprogram
 - ☐ Samrådsredogörelse program
 - ☐ Planbeskrivning
 - ☐ Miljökonsekvensbeskrivning
 - ☒ Fasthetsförteckning
 - ☐ Samrådsredogörelse
 - ☐ Granskningsutlåtande
 - ☐ Gestaltungsprogram
 - ☐ Kvalitetsprogram
 - ☐ Illustration

Ändring av detaljplan för

Kv. Åkerbäret och Hjortronet tillhörande Förslag till utvidgning
av stadsplan för område väster om västerled (södra delen)

Knislinge, Östra Göinge kommun Skåne län		Beslutsdatum	Instans
Samråd			
		Antagande	KS
Upprättad 2024-11-20		Reviderad	
Elin Lindblom Samhällsbyggnadschef		Johanna Holgersson Planarkitekt	KS 2023-00251