

KNISLINGE SAMHÄLLE, ÖSTRA
GÖINGE KOMMUN, KRISTIANSTADS LÄN
FÖRSLAG TILL ÄNDRING OCH UTVIDGNING
AV STADSPLANEN FÖR FASTIGHETEN
KNISLINGE 5:10 M.F.L.
(IDROTTSPLATSEN)

TILLHÖR FULLMÄKTIGES I ÖSTRA GÖINGE KOMMUN
BESLUT AV DEN 1986-08-28 S 75
BETYGAR:

ORDFÖRANDE

Hugo Kurl

Tillhör Länsstyrelsen i
Kristianstads län beslut
den 27 mars 1987
Dnr. 11.022-168-87
Kerstin Fagerberg

BETECKNINGAR
STADSPLANEKARTAN

A GRÄNSBETECKNINGAR

- GRÄNS BELÄGEN 2 M UTANFÖR BERÖRT OMRÅDE
GÄLLANDE OMRÅDESGRÄNS
OMRÅDESGRÄNS
BESTÄMMELSEGRÄNS
GÄLLANDE OMRÅDES- RESP. BESTÄMMELSEGRÄNS AVSEDD ATT UTGÅ
GRÄNSLINJE EJ AVSEDD ATT FASTSTÄLLAS

B OMRÅDESBETECKNINGAR

ALLMÄN PLATS

- ALLMÄN PLATS, GATA
PARK, PLANTERING
BYGGNADSKVARTER
OMRÅDE FÖR ALLMÄNT ÄNDAMÅL
HANDEL OCH HANTVERKSÄNDAMÅL

SPECIALOMRÅDEN

- OMRÅDE FÖR FOLKPARK
IDROTTSOMRÅDE
OMRÅDE FÖR TRANSFORMATORSTATION

C ÖVRIGA BETECKNINGAR

- MARK SOM EJ FÅR BEBYGGAS
PLANTERAT SKYDDSMARK
MARK TILLGÅNGLIG FÖR GEMENSAM TRAFIK
BYGGNADS HÖJD
VÄNINGSANTAL
GÄLLANDE GATUHÖJD AVSEDD ATT UTGÅ

UPPRÄTTAT KRISTIANSTAD I MARS 1985



SCHOITT & ÅKERMAN ARKITEKTER SAR

arkitektgården

Sture Åkerman
BO EKLUUD
STADSARKITEKT SAR
ARKITEKT SAR

Allt denna Kopia överensstämmer
med originalet intygas
Emilsson

Grundkarta
KNISLINGE SAMHÄLLE
Område över Knislinge 5:10 m.fl. (idrottsplatsen)
Knislinge socken, Östra Göinge kommun
av Kristianstads län
upprättad genom kopiering år 1986 av
Hugo Kurl
Mått: Jämsst
Distriktschef: Mattare
Skala 1:1000
Koordinatsystem 5 gon W Skåne 1967
Höjdsystem Rikets 1970
Standardklass II
Kartbeteckningar: Lantmäteriets föreskrifter
Fastighetsredovisningen aktuell den 27 februari 1985
Dnr. 29.84.3

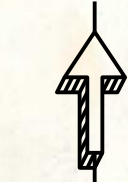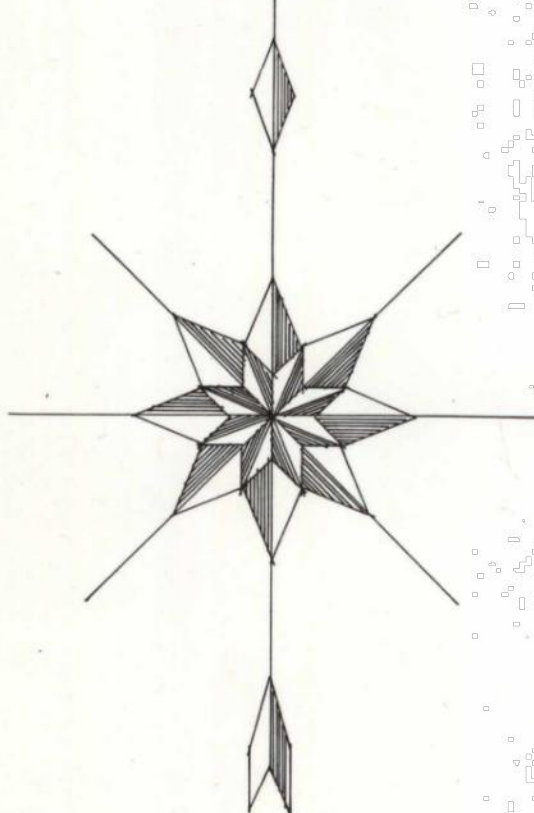

32263

Till planen hör:		Planbeskrivning		Gränsskrivningsutlåtande	
☐ Planprogram	☐ Miljökonsekvensbeskrivning	☐ Planbeskrivning	☐ Miljökonsekvensbeskrivning	☐ Gränsskrivningsutlåtande	☐ Miljökonsekvensbeskrivning
☐ Samrådsredogörelse program	☐ Fastighetsindelning	☐ Samrådsredogörelse	☐ Fastighetsindelning	☐ Samrådsredogörelse	☐ Fastighetsindelning
☐	☐	☐	☐	☐	☐
Ändring av detaljplan för					
Knislinge Reningsverk tillhörande Förslag till ändring och utvidgning av stadsplanen för fastigheten Knislinge 5:10 m.fl. (Idrottsplatsen)					
Knislinge, Östra Göinge kommun Skåne län		Beslutsdatum		Instans	
Samråd		Antagande		KS	
Östra Göinge kommun		Laga kraft			
Upprättad 2023-11-07		Reviderad			
Anders Carlzon Samhällsbyggnadschef		Sandra Commark Planarkitekt		KS 2023-00309	

Följande gäller för planändringen:

Område som berörs av planändringen

Egenskapsbestämmelser som tillkommer

- h_1 Högsta byggnadshöjd är 13,5 meter
 h_2 Högsta nockhöjd är 15,0 meter
 h_3 Högsta totalhöjd är 19,0 meter

Egenskapsbestämmelser som upphävs

Byggnadshöjd

Mark som ej får bebyggas

Genomförandetid

Genomförandetiden är 5 år från det datum ändringen av detaljplanen får laga kraft.
Genomförandetiden gäller endast för de nya planbestämmelser som planändringen avser.