


Grundkarta
KNISLINGE SAMHÄLLE

Område väster om Västerled
inom Knislinge stadsplanområde
Knislinge socken, Östra Göinge kommun
av Kristianstads län

Robin Melander
Distriktsplanerare


Skala 1:2000

Koordinatsystem: S-gon W Skåne 1957
Måttssystem: Rikets 1970
Standardklass: II
Kartbeteckningar: Lantmateriets föreskrifter
Fastighetsredovisningen aktuell den 14 oktober 1977
Dnr: 180/77

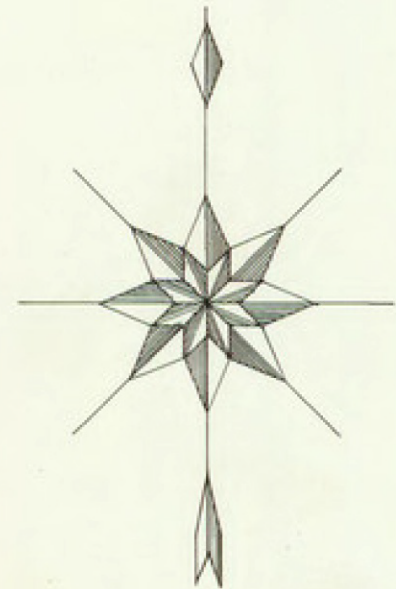

TILLHÖR FULLMÄKTIGES I ÖSTRA GÖINGE KOMMUN
BESLUT AV DEN 27-4-78 § 62.
BETYGAR:

Boje Elström
ORDFÖRANDE

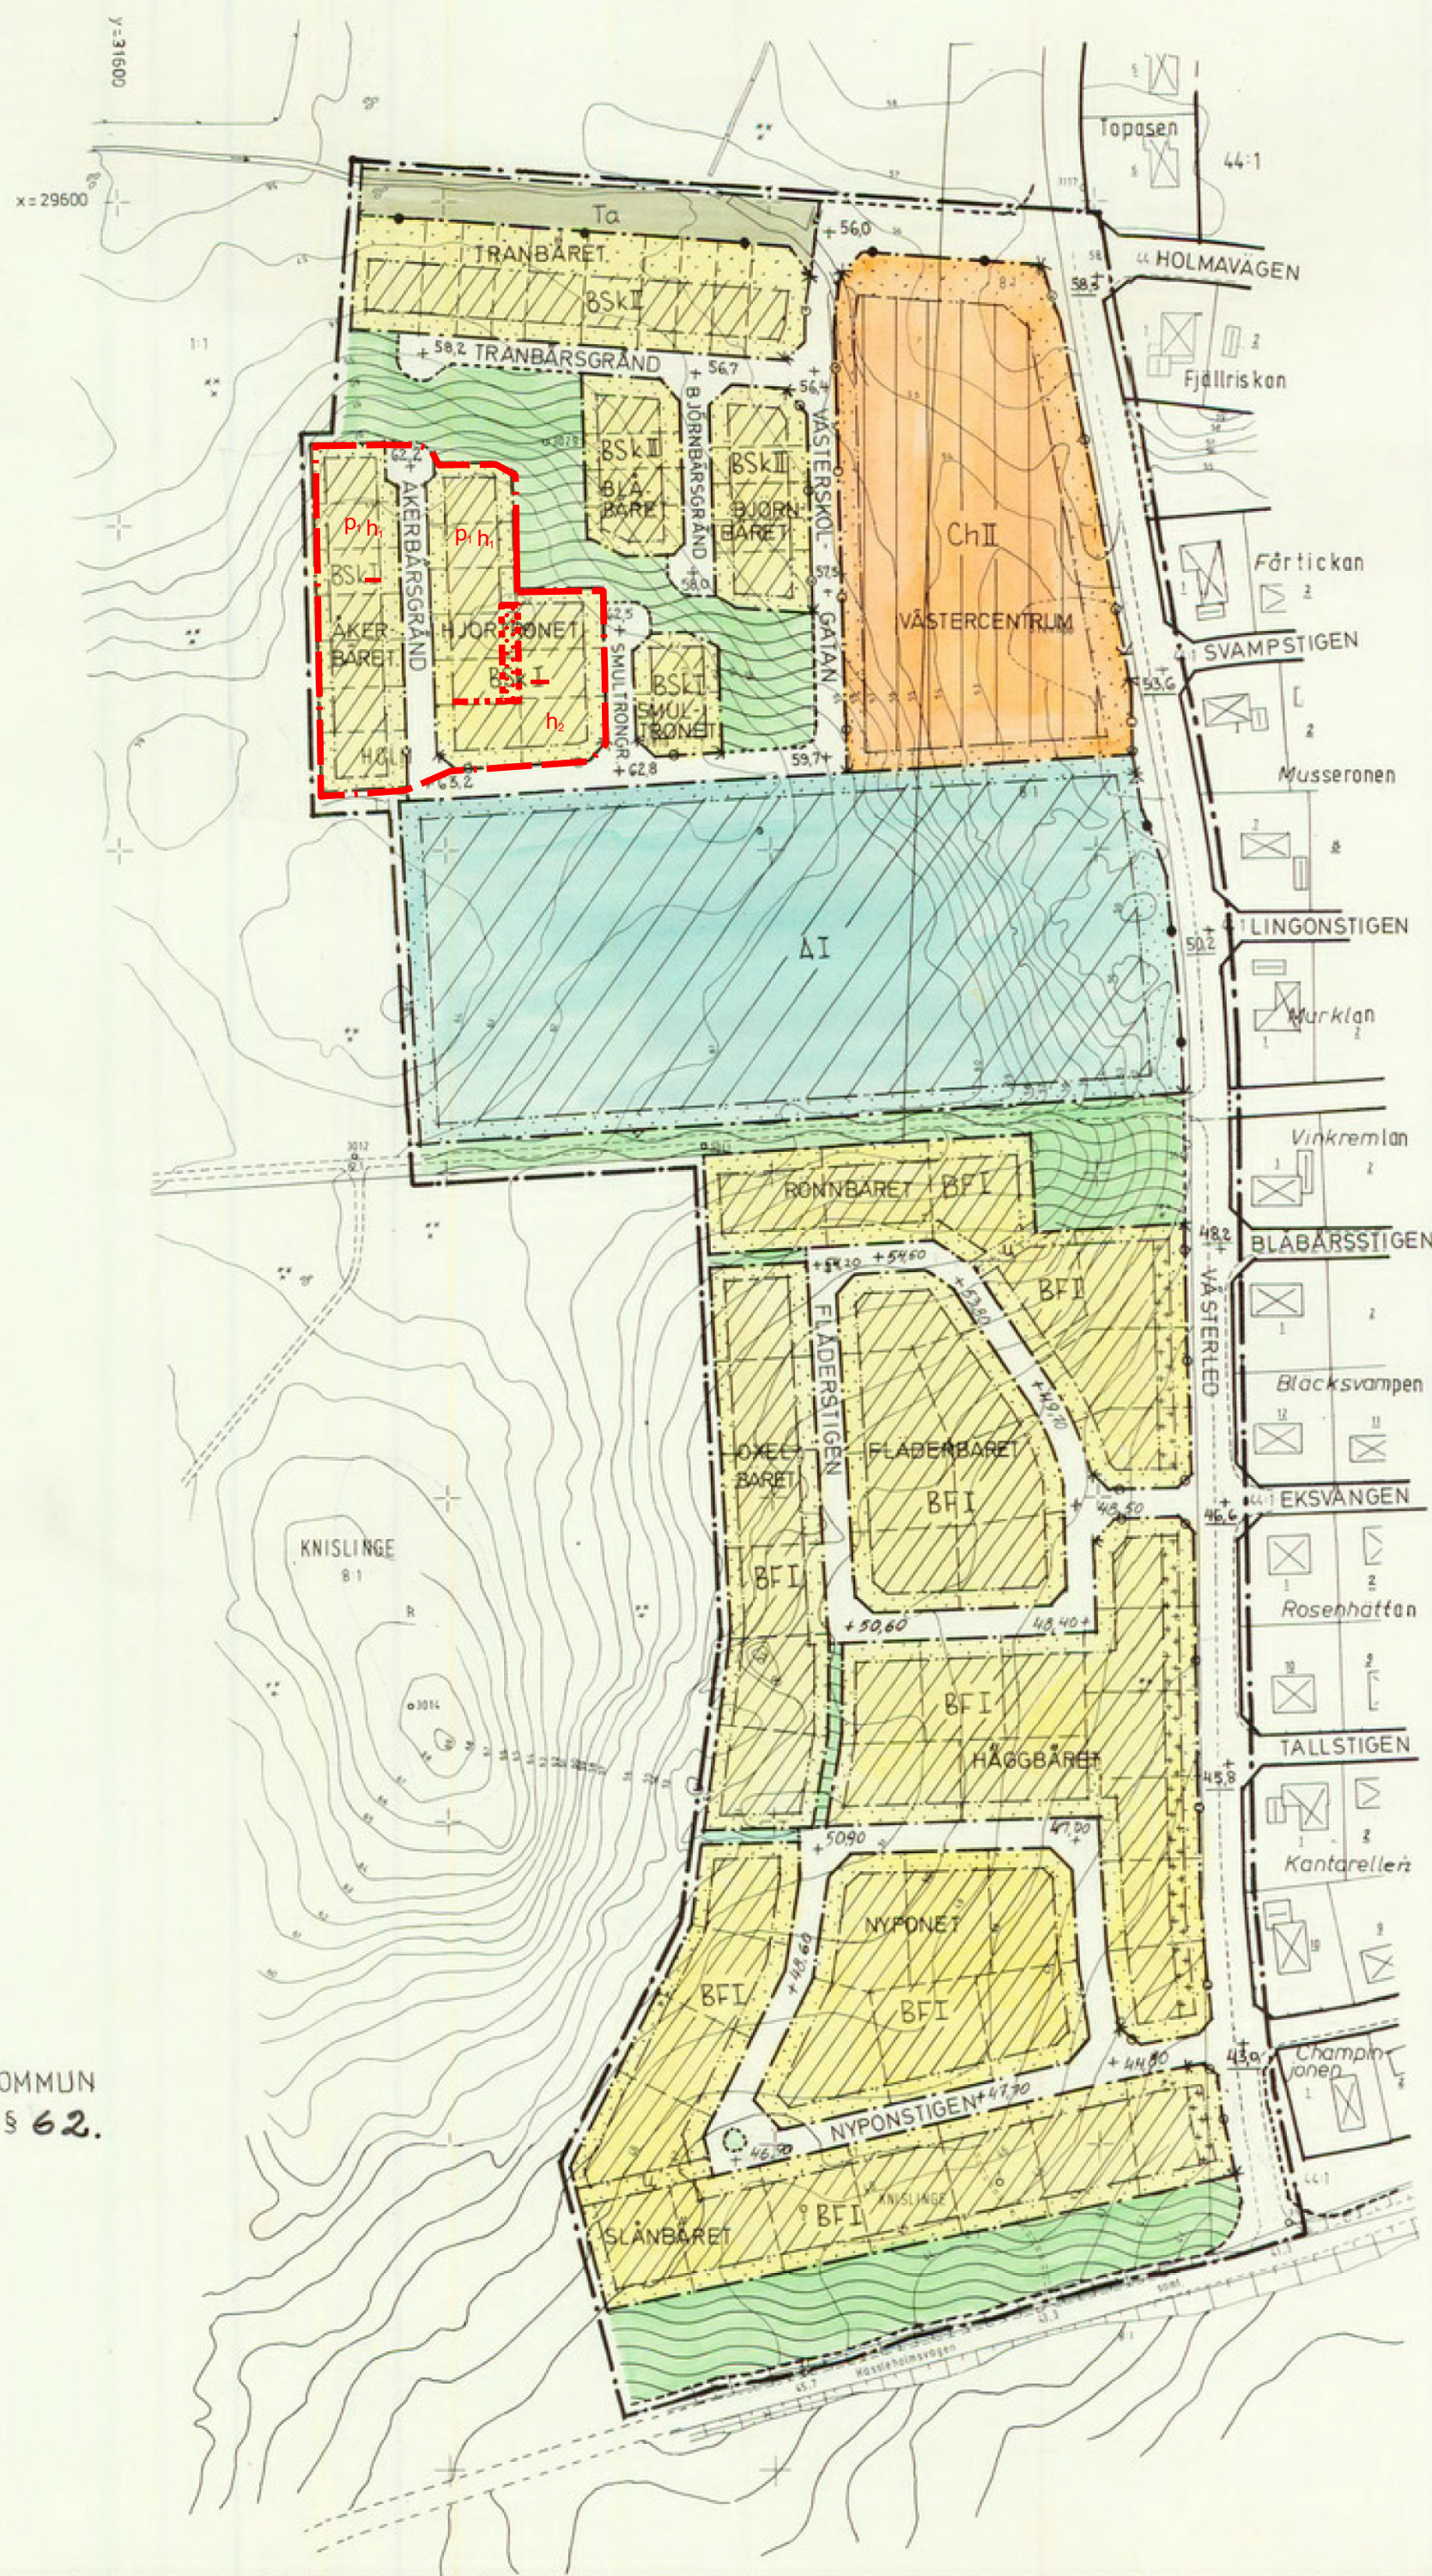

KNISLINGE SAMHÄLLE ÖSTRA GÖINGE
KOMMUN KRISTIANSTADS LÄN
FÖRSLAG TILL UTVIDGNING AV STADSPLANEN
FÖR OMRÅDE **VÄSTER** OM **VÄSTERLED**
(SÖDRA DELEN)

BETECKNINGAR

STADSPLANEKARTAN

A. GRÄNSBETECKNINGAR

- GRÄNS BELÄGEN 3 M UTANFÖR BERÖRT OMRÅDE
- GÄLLANDE OMRÅDESGRÄNS
- OMRÅDESGRÄNS
- BESTÄMMELSEGRÄNS
- GRÄNSLINJER EJ AVSEDDA ATT FASTSTÄLLAS

B. OMRÅDESBETECKNINGAR

ALLMÄN PLATS

- ALLMÄN PLATS, GATA
- PARK, PLANTERING

BYGGNADSKVARTER

- OMRÅDE FÖR ALLMÄNT ÅNDAMÅL
- OMRÅDE FÖR BOSTADSÅNDAMÅL
- OMRÅDE FÖR CENTRUMBEBYGGELSE

SPECIALOMRÅDE

- OMRÅDE FÖR GATUTRAFIK

C. ÖVRIGA BETECKNINGAR

- MARK SOM EJ FÅR BEBYGGAS
- MARK FÖR UTHUS O. DYL.
- FRISTÅENDE HUS
- KEDJEHUS
- VÄNINGSENTAL
- GATUHÖJD
- GÄLLANDE GATUHÖJD
- UTFARTSFÖRBUD
- MARK TILLGÄNGLIG FÖR UNDERJORDISKA LEDNINGAR

DNR 11.082-1747-78 TILLHÖR LÄNSSTYRELSENS I
KRISTIANSTADS LÄN BESLUT DEN 23 AUGUSTI 1978
Sören Svensson
SÖREN SVENSSON

REVIDERAT I FEBRUARI 1978
UPPRÄTTAT I NOVEMBER 1977 AV

BO LINDBORG ARKITEKTKONTOR AB
KRISTIANSTAD

Sture Åkerman
STURE ÅKERMAN
STADSARKITEKT SAR

Bo Eklund
BO EKLUND
ARKITEKT SAR

UPPLYSNING

För berört område har bestämmelserna gällande tomtindelingsplan samt att endast kedjehus får uppföras sedan tidigare plockats bort genom ett tillägg (aktnummer 1256-P132, laga kraft 2 januari 2014).

FÖLJANDE GÄLLER FÖR PLANÄNDRINGEN:



Område som berörs av planändringen
Egenskapsgräns som tillkommer

EGENSKAPSBESTÄMMELSER SOM TILLKOMMER

h₁

Högsta nockhöjd är 7,5 meter


h₂

Högsta nockhöjd är 7,0 meter

p₁

Byggnad ska placeras minst 2,0 meter från fastighetsgräns alternativt sammanbyggas i fastighetsgräns
Marken får ej förses med byggnad

EGENSKAPSBESTÄMMELSER SOM UPPHÄVS

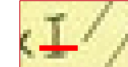

Våningsantal

GENOMFÖRANDETID

Genomförandetiden är 5 år från det datum ändringen av detaljplanen får laga kraft. Genomförandetiden gäller endast för de nya planbestämmelser som planändringen avser.

Till planen hör:	☒ Planbeskrivning	☒ Granskningsutlåtande
☐ Planprogram	☐ Miljökonsekvensbeskrivning	☐ Gestaltungsprogram
☐ Samrådsredogörelse program	☒ Fastighetsförteckning	☐ Kvalitetsprogram
☐	☒ Samrådsredogörelse	☐ Illustration

Ändring av detaljplan för

Kv. Åkerbäret och Hjortronet tillhörande Förslag till utvidgning
av stadsplan för område väster om västerled (södra delen)

Knislinge, Östra Göinge kommun Skåne län	Beslutsdatum	Instans
Laga Kraft		
Östra Göinge kommun	Antagande 2025-05-07	KS
Upprättad 2024-11-20	Reviderad 2025-01-10	
Elin Lindblom Samhällsbyggnadschef	Johanna Holgersson Planarkitekt	KS 2023-00251