




Skala: 1:1000

## Grundkarta över del av Broby 60:1, Broby

Östra Göinge kommun, upprättad 2020-01-30

Jimmy Karlsson  
Mätningingenjör/GIS-Tekniker  
Samhällsbyggnadsavdelningen

### TECKENFÖRKLARING

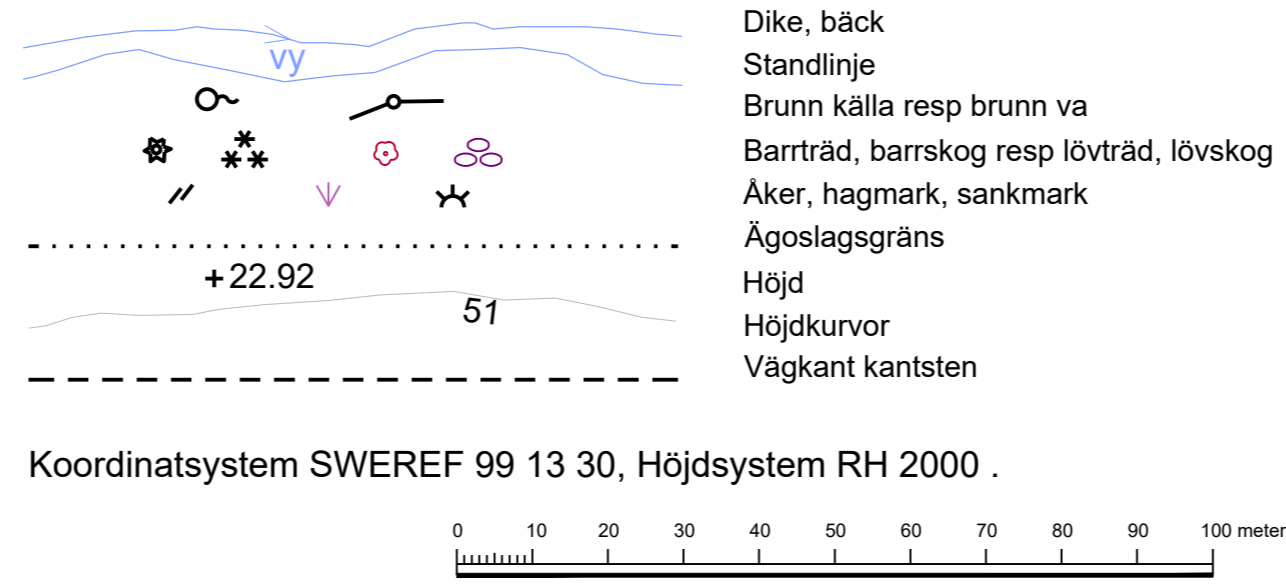

## PLANBESTÄMMELSER

Följande gäller inom områden med nedanstående beteckningar. Endast angiven användning och utformning är tillåten. Där beteckning saknas gäller bestämmelsen inom hela planområdet.

### GRÄNSBETECKNINGAR

- Planområdesgräns
- Användningsgräns
- Egenskapsgräns

### ANVÄNDNING AV MARK OCH VATTEN

Allmänna platser med kommunalt huvudmannaskap, 4 kap. 5 § 1 st 2 p.

Park

*Kvartersmark*, 4 kap. 5 § 1 st 3 p.

Samlingslokaler

Skola

### EGENSKAPSBESTÄMMELSER FÖR KVARTERSMARK

*Bebyggandets omfattning*

Marken får inte förses med byggnad, 4 kap. 11 § 1 st 1 p.

Högsta byggnadshöjd är 5.5 meter, 4 kap. 11 § 1 st 1 p.

### ADMINISTRATIVA BESTÄMMELSER

*Genomförandetid*

Genomförandetiden är 5 år, 4 kap. 21 §

Till planen hör:		<input checked="" type="checkbox"/> Planbeskrivning	<input type="checkbox"/> Granskningsutlåtande
<input type="checkbox"/> Planprogram	<input type="checkbox"/> Miljökonsekvensbeskrivning	<input type="checkbox"/> Gestaltungsprogram	
<input type="checkbox"/> Samrådsredogörelse program	<input type="checkbox"/> Fastighetsförteckning	<input type="checkbox"/> Kvalitetsprogram	
<input type="checkbox"/>	<input type="checkbox"/> Samrådsredogörelse	<input type="checkbox"/> Illustration	
<b>Detaljplan för del av Broby 60:1</b>			
Broby, Östra Göinge kommun	Skåne Län	Beslutsdatum	Instans
Samråd		Godkännande	
		Antagande	KS
Upprättad: 2020-02-17	Reviderad	Laga kraft	
		Originalformat	
		A2	
Anders Siversson Samhällsbyggnadschef		Johanna Holgersson Planarkitekt	