

Skala: 1:1000


## Grundkarta över Träskon 5 och 6, Sibbhult

Östra Göinge kommun, upprättad 2020-04-01


Jimmy Karlsson  
Mätningssingenjör/GIS-Tekniker  
Samhällsbyggnadsavdelningen

### TECKENFÖRKLARING

	Traktgräns, kvarterstrakt
	Fastighetsgräns
	Servitut, nyttjanderättsgräns
<b>FELEBERGA TRÄSKON</b>	Traktnamn, Kvarterstraktnamn
60:1, 5,	Fastighetsbeteckning
	Detaljplan användningsgräns
	Detaljplan egenskapsgräns
<b>Es</b>	Detaljplan användning
u, parkering, gata, 5.0	Detaljplan egenskap
+52.2	Fastställd planhöjd
	Byggnad, skärmtak, transformator, trappa
	Staket, häck
	Mur, stödmur

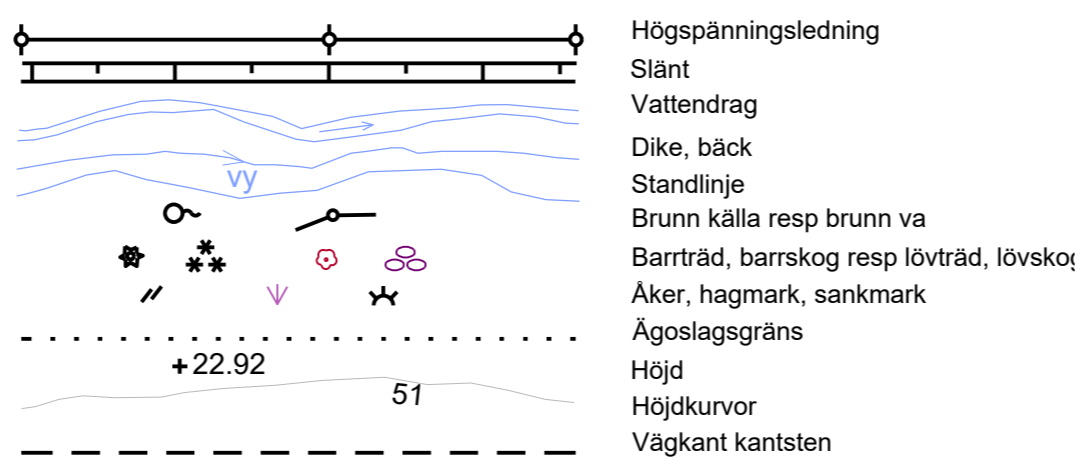

Koordinatsystem SWEREF 99 13 30, Höjdsystem RH 2000 .

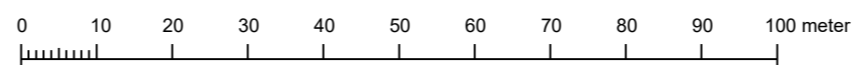

## PLANBESTÄMMELSER

Följande gäller inom områden med nedanstående beteckningar. Endast angiven användning och utformning är tillåten. Där beteckning saknas gäller bestämmelsen inom hela planområdet.

### GRÄNSBETECKNINGAR

- Planområdesgräns
- Egenskapsgräns

### ANVÄNDNING AV MARK OCH VATTEN

*Kvartersmark, 4 kap. 5 § 1 st 3 p.*

- Bostäder

### EGENSKAPSBESTÄMMELSER FÖR KVARTERSMARK

*Bebyggandets omfattning*

- 
- 
- 5
- 45

### ADMINISTRATIVA BESTÄMMELSER

*Genomförandetid*

Genomförandetiden är 5 år, 4 kap. 21 §

Till planen hör:	<input checked="" type="checkbox"/> Planbeskrivning	<input checked="" type="checkbox"/> Granskningsutlåtande
<input type="checkbox"/> Planprogram	<input type="checkbox"/> Miljökonsekvensbeskrivning	<input type="checkbox"/> Gestaltungsprogram
<input type="checkbox"/> Samrådsredogörelse program	<input checked="" type="checkbox"/> Fastighetsförteckning	<input type="checkbox"/> Kvalitetsprogram
<input checked="" type="checkbox"/> Grundkarta	<input type="checkbox"/> Samrådsredogörelse	<input type="checkbox"/> Illustration

Detaljplan för

## Träskon 5 och 6

Sibbhult, Östra Göinge kommun Skåne Län	Beslutsdatum	Instans
Laga kraft	Godkännande	
	Antagande	KS
Upprättad: 2020-04-03	Reviderad: 2020-06-18	Laga Kraft
		2020-10-05
		originalformat
		A2
Anders Siversson Samhällsbyggnadschef	Johanna Holgersson Planarkitekt	KS 2020/00834