

Skala: 1:1000

Grundkarta över Träskon 5 och 6, Sibbhult

Östra Göinge kommun, upprättad 2020-04-01


Jimmy Karlsson
Mättningsingenjör/GIS-Tekniker
Samhällsbyggnadsavdelningen

TECKENFÖRKLARING

- Traktgräns, kvarterstrakt
- Fastighetsgräns
- Servitut, nyttjanderättsgräns
- FELEBERGA TRÄSKON
- 60:1, 5,
- Traktnamn, Kvarterstraktnamn
- Fastighetsbeteckning
- Detaljplan användningsgräns
- Detaljplan egenskapsgräns
- Es
- u, parkering, gata, 5.0
- +52.2
- Detaljplan användning
- Detaljplan egenskap
- Fastställd planhöjd
- Byggnad, skärmtak, transformator, trappa
- Staket, häck
- Mur, stödmur

- Högspänningsledning
- Slänt
- Vattendrag
- Dike, bäck
- Standlinje
- Brunn källa resp brunn va
- Barrträd, barrskog resp lövträd, lövskog
- Åker, hagmark, sankmark
- Ågoslagsgräns
- Höjd
- Höjdkurvor
- Väggkant kantsten

Koordinatsystem SWEREF 99 13 30, Höjdsystem RH 2000 .

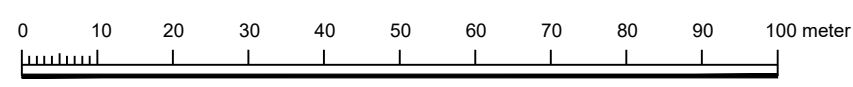

PLANBESTÄMMELSER

Följande gäller inom områden med nedanstående beteckningar. Endast angiven användning och utformning är tillåten. Där beteckning saknas gäller bestämmelsen inom hela planområdet.

GRÄNSBETECKNINGAR

- Planområdesgräns
- Egenskapsgräns

ANVÄNDNING AV MARK OCH VATTEN

Kvartersmark, 4 kap. 5 § 1 st 3 p.

- B Bostäder

EGENSKAPSBESTÄMMELSER FÖR KVARTERSMARK

Bebyggandets omfattning

- Marken får inte förses med byggnad, 4 kap. 11 § 1 st 1 p.
- Endast komplementbyggnad får placeras, 4 kap. 11 § 1 st 1 p.

- 5 Högsta byggnadshöjd i meter, 4 kap. 11 § 1 st 1 p.
- 45 Största takvinkel i grader, 4 kap. 11 § 1 st 1 p.

ADMINISTRATIVA BESTÄMMELSER

Genomförandetid

Genomförandetiden är 5 år, 4 kap. 21 §

Till planen hör: <input type="checkbox"/> Planprogram <input type="checkbox"/> Samrådsredogörelse program <input type="checkbox"/>		<input checked="" type="checkbox"/> Planbeskrivning <input type="checkbox"/> Miljökonsekvensbeskrivning <input checked="" type="checkbox"/> Fastighetsförteckning <input checked="" type="checkbox"/> Samrådsredogörelse		<input type="checkbox"/> Granskningsutlåtande <input type="checkbox"/> Gestaltungsprogram <input type="checkbox"/> Kvalitetsprogram <input type="checkbox"/> Illustration	
Detaljplan för Träskon 5 och 6					
Sibbhult, Östra Göinge kommun Skåne Län				Beslutsdatum Godkännande	Instans
Granskning				Antagande	KS
Upprättad: 2020-04-03		Reviderad: 2020-06-18		Laga Kraft	
Anders Siverson Samhällsbyggnadschef				Johanna Holgersson Planarkitekt	
originalformat A2					