

Skala: 1:1000


Grundkarta över Träskon 5 och 6, Sibbhult

Östra Göinge kommun, upprättad 2020-04-01


Jimmy Karlsson
Mätningssingenjör/GIS-Tekniker
Samhällsbyggnadsavdelningen

TECKENFÖRKLARING

	Traktgräns, kvarterstrakt
	Fastighetsgräns
	Servitut, nyttjanderättsgräns
FELEBERGA TRÄSKON	Traktnamn, Kvarterstraktnamn
60:1, 5,	Fastighetsbeteckning
	Detaljplan användningsgräns
	Detaljplan egenskapsgräns
Es	Detaljplan användning
u, parkering, gata, 5.0	Detaljplan egenskap
+52.2	Fastställd planhöjd
	Byggnad, skärmtak, transformator, trappa
	Staket, häck
	Mur, stödmur

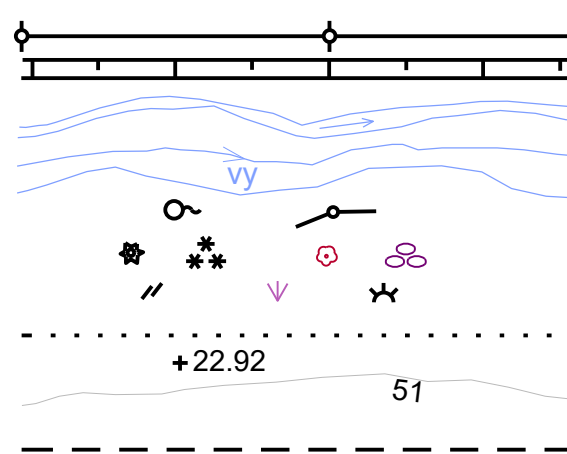

Koordinatsystem SWEREF 99 13 30, Höjdsystem RH 2000 .

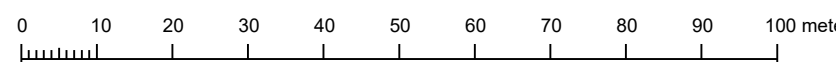

PLANBESTÄMMELSER

Följande gäller inom områden med nedanstående beteckningar. Endast angiven användning och utformning är tillåten. Där beteckning saknas gäller bestämmelsen inom hela planområdet.

GRÄNSBETECKNINGAR

- Planområdesgräns
- Egenskapsgräns

ANVÄNDNING AV MARK OCH VATTEN

Kvartersmark, 4 kap. 5 § 1 st 3 p.

- Bostäder

EGENSKAPSBESTÄMMELSER FÖR KVARTERSMARK

Bebyggandets omfattning

-
-
-
-

<input type="checkbox"/> Planprogram	<input checked="" type="checkbox"/> Planbeskrivning	<input type="checkbox"/> Granskningsutlåtande
<input type="checkbox"/> Samrådsredogörelse program	<input type="checkbox"/> Miljökonsekvensbeskrivning	<input type="checkbox"/> Gestaltningsprogram
<input type="checkbox"/>	<input checked="" type="checkbox"/> Fastighetsförteckning	<input type="checkbox"/> Kvalitetsprogram
<input type="checkbox"/>	<input type="checkbox"/> Samrådsredogörelse	<input type="checkbox"/> Illustration

Detaljplan för

Träskon 5 och 6

Sibbhult, Östra Göinge kommun Skåne Län	Beslutsdatum	Instans
Samråd	Godkännande	
	Antagande	KS
Upprättad: 2020-04-03	Laga Kraft	
	originalformat	
	A2	
Anders Siversson Samhällsbyggnadschef	Johanna Holgersson Planarkitekt	