


PLANKARTA

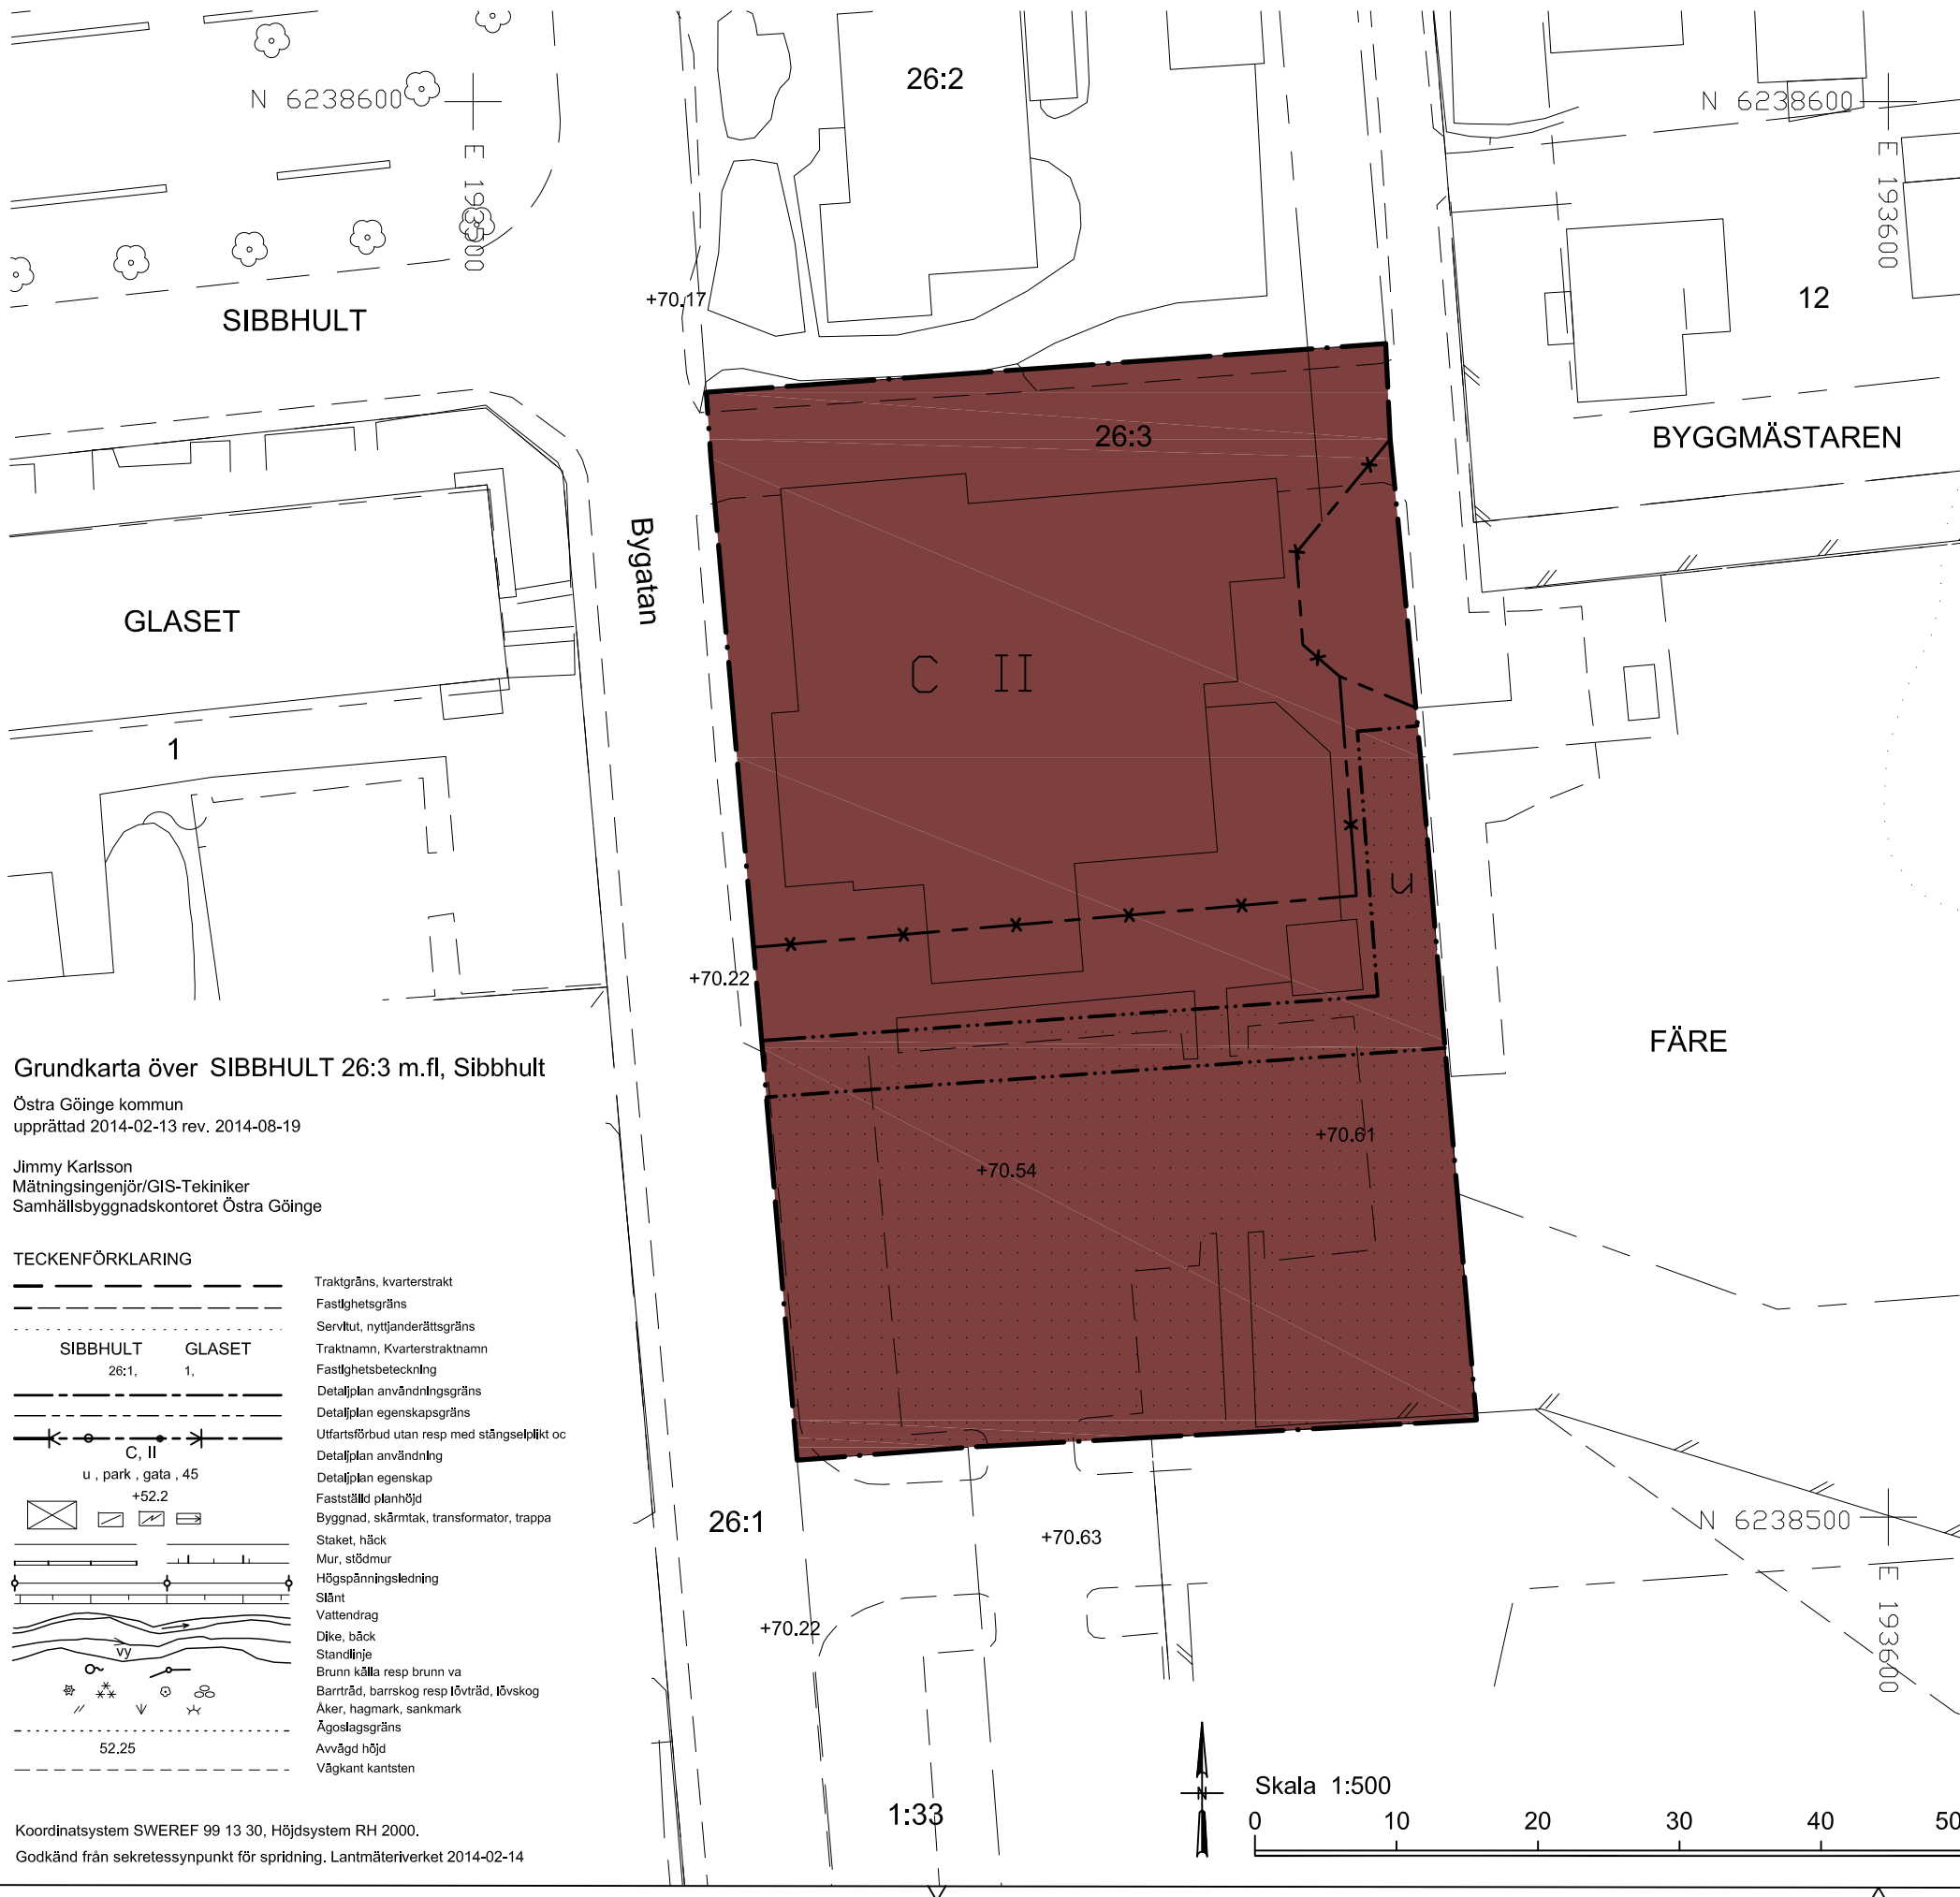

PLANBESTÄMMELSER

Följande gäller inom områden med nedanstående beteckningar. Endast angiven användning och utformning är tillåten. Bestämmelser utan beteckning gäller inom hela området.

GRÄNSER

- Detaljplanegräns
- Egenskapsgräns
- Utgående användningsgräns

ANVÄNDNING AV MARK OCH VATTEN

- Kvartersmark
- C Centrum

BEGRÄNSNINGAR AV MARKENS BEBYGGANDE

- Byggnad får inte uppföras
- Marken ska vara tillgänglig för allmännyttiga underjordiska ledningar

PLACERING, UTFORMNING, UTFÖRANDE

- Utformning och omfattning
- II Högsta antal våningar

ADMINISTRATIVA BESTÄMMELSER

Genomförandetiden är 5 år från den dag planen vinner laga kraft

Grundkarta över SIBBHULT 26:3 m.fl, Sibbhult

Östra Göinge kommun
upprättad 2014-02-13 rev. 2014-08-19

Jimmy Karlsson
Mätningingenjör/GIS-Tekniker
Samhällsbyggnadskontoret Östra Göinge

TECKENFÖRKLARING

- | | |
|--|--|
| | Traktgräns, kvarterstrakt |
| | Fastighetsgräns |
| | Servitut, nyttjanderättsgräns |
| | Traktnamn, Kvarterstraktnamn |
| | Fastighetsbeteckning |
| | Detaljplan användningsgräns |
| | Detaljplan egenskapsgräns |
| | Utfartsförbud utan resp med stängselpåbjud |
| | Detaljplan användning |
| | Detaljplan egenskap |
| | Fastställt planhöjd |
| | Byggnad, skärmtak, transformator, trappa |
| | Staket, häck |
| | Mur, stödmur |
| | Högspänningsledning |
| | Slänt |
| | Vattendrag |
| | Dike, bäck |
| | Standlinje |
| | Brunn källa resp brunn va |
| | Barträd, barrskog resp lövträd, lövskog |
| | Åker, hagmark, sankmark |
| | Ågoslagsgräns |
| | Avvägd höjd |
| | Vägkant kantsten |

Koordinatsystem SWEREF 99 13 30, Höjdsystem RH 2000.
Godkänd från sekretessynpunkt för spridning. Lantmäteriverket 2014-02-14

Till planen hör:			
Planbeskrivning			
Fastighetsförteckning			
Detaljplan för		Laga kraft	
Sibbhult 26:3, Tranan		Beslutsdatum	Instans
Sibbhult, Östra Göinge kommun, Skåne län		Godkännande	
Upprättad 2014-03-11		Antagande	KS
Reviderad 2014-11-07		Laga kraft	
Monika Ericsson Samhällsbyggnadschef		2014-12-03 § 183	
Linnéa Björk Planarkitekt		2014-12-30	
		Originalformat	
		1:500 (A3)	

