

### PLANBESTÄMMELSER

Följande gäller inom områden med nedanstående beteckningar. Endast angiven användning och utformning är tillåten. Där beteckning saknas gäller bestämmelsen inom hela planområdet.

### GRÄNSBETECKNINGAR

- Planområdesgräns
- Användningsgräns
- Egenskapsgräns
- Administrativ och egenskapsgräns

### ANVÄNDNING AV MARK OCH VATTEN

Allmänna platser med kommunalt huvudmannaskap. 4 kap. 5 § 1 st 2 p.

GATA Gata

Kvartermark. 4 kap. 5 § 1 st 3 p.

B Bostäder

### EGENSKAPSBESTÄMMELSER FÖR KVARTERSMARK

Bebyggandets omfattning

e, Största bruttoarea är 30 % av fastighetsarean inom användningsområdet. 4 kap. 11 § 1 st 1 p.

Marken får inte förses med byggnad. 4 kap. 11 § 1 st 1 p.

Högsta nockhöjd i meter. 4 kap. 11 § 1 st 1 p.

### Markens anordnande och vegetation

n<sub>1</sub>, Trädet får endast fällas om det är sjukt eller utgör en säkerhetsrisk. 4 kap. 10 §

n<sub>2</sub>, Markytan ska möjliggöra infiltration av dagvatten. 4 kap. 10 §

### Stängsel och utfart

Utfartsförbud. 4 kap. 9 §

### ADMINISTRATIVA BESTÄMMELSER

Genomförandetid

Genomförandetiden är 5 år från det datum planen får laga kraft. 4 kap. 21 §

### Ändrad lovplikt

a<sub>1</sub>, Marklov krävs även för fällning av träd. 4 kap. 15 § 1 st 3 p.

### Markreservat

u<sub>1</sub>, Markreservat för allmännyttiga underjordiska ledningar. 4 kap. 6 §


## Grundkarta över Trehörningen 6 samt del av Kviinge 45:1, Hanaskog

Östra Göinge kommun  
upprättad 2021-02-18

Jimmy Karlsson  
Mättningsingenjör/GIS-Tekniker  
Samhällsbyggnadsavdelningen

### TECKENFÖRKLARING

- Traktgräns, kvarterstrakt
  - Fastighetsgräns
  - Servitut, nyttjanderättsgräns
  - Traktnamn, Kvarterstraktnamn
  - Fastighetsbeteckning
  - Fastställd planhöjd
  - Byggnad, skärmtak, transformator, trappa
  - Staket, häck
  - Mur, stödmur
- TREHÖRNINGEN KVIINGE  
6, 45:1  
+52.2

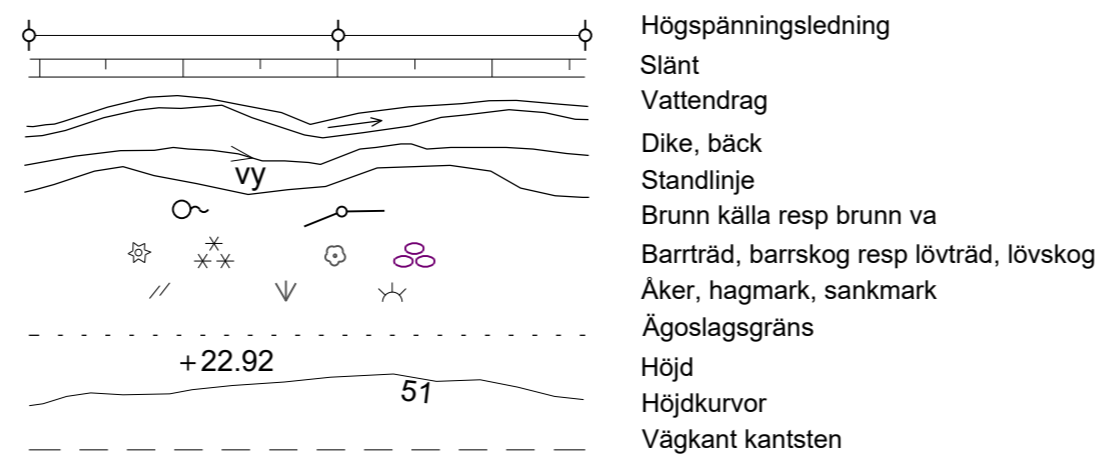

Koordinatsystem SWEREF 99 13 30, Höjdsystem RH 2000.

Skala 1:500, A2-format



Till planen hör:	<input checked="" type="checkbox"/> Planbeskrivning	<input checked="" type="checkbox"/> Granskningsutlåtande
<input type="checkbox"/> Planprogram	<input type="checkbox"/> Miljökonsekvensbeskrivning	<input type="checkbox"/> Gestaltungsprogram
<input type="checkbox"/> Samrådsredogörelse program	<input checked="" type="checkbox"/> Fastighetsförteckning	<input type="checkbox"/> Kvalitetsprogram
<input checked="" type="checkbox"/> Grundkarta	<input type="checkbox"/> Samrådsredogörelse	<input type="checkbox"/> Illustration

### Detaljplan för

## Trehörningen 6 samt del av Kviinge 45:1, Hanaskog

Östra Göinge kommun	Skåne län	Beslutsdatum	Instans
Antagande		Godkännande	
		Antagande	
Upprättad 2021-02-02	Reviderad 2021-07-06	Laga kraft	
Anders Siversson Samhällsbyggnadschef	Moa Rosvall Planarkitekt		