

PLANBESTÄMMELSER

Føljande gæller rømm ørriaden med nedstãnde belyckningar. Endast angiven anvãndning och utformning ãr tillåten. Bestãmmelser utan belyckning gæller rømm hela ørriaden.

GRãNSER
Detailplansgrãns
Anvãndningsgrãns
Egenskapsgrãns

ANVãNDNING AV MARK OCH VATTEN

Alliãnãna plãtser
LOKALGATA Lokaltillrãk

Kvartersmark
Fyrskola, Skola

BEGRãNSNINGAR AV MARKENS BEBYGGANDE

Bbyggnad fãr inte uppfãras

MARKENS ANORDNANDE


Utãrt och stãngsel

Utãrtstãngsel med Detailplansgrãns

PLACERING, UTFORMNING, UTFÖRANDE


Utförning och omstãllning

Högsta antal våningar

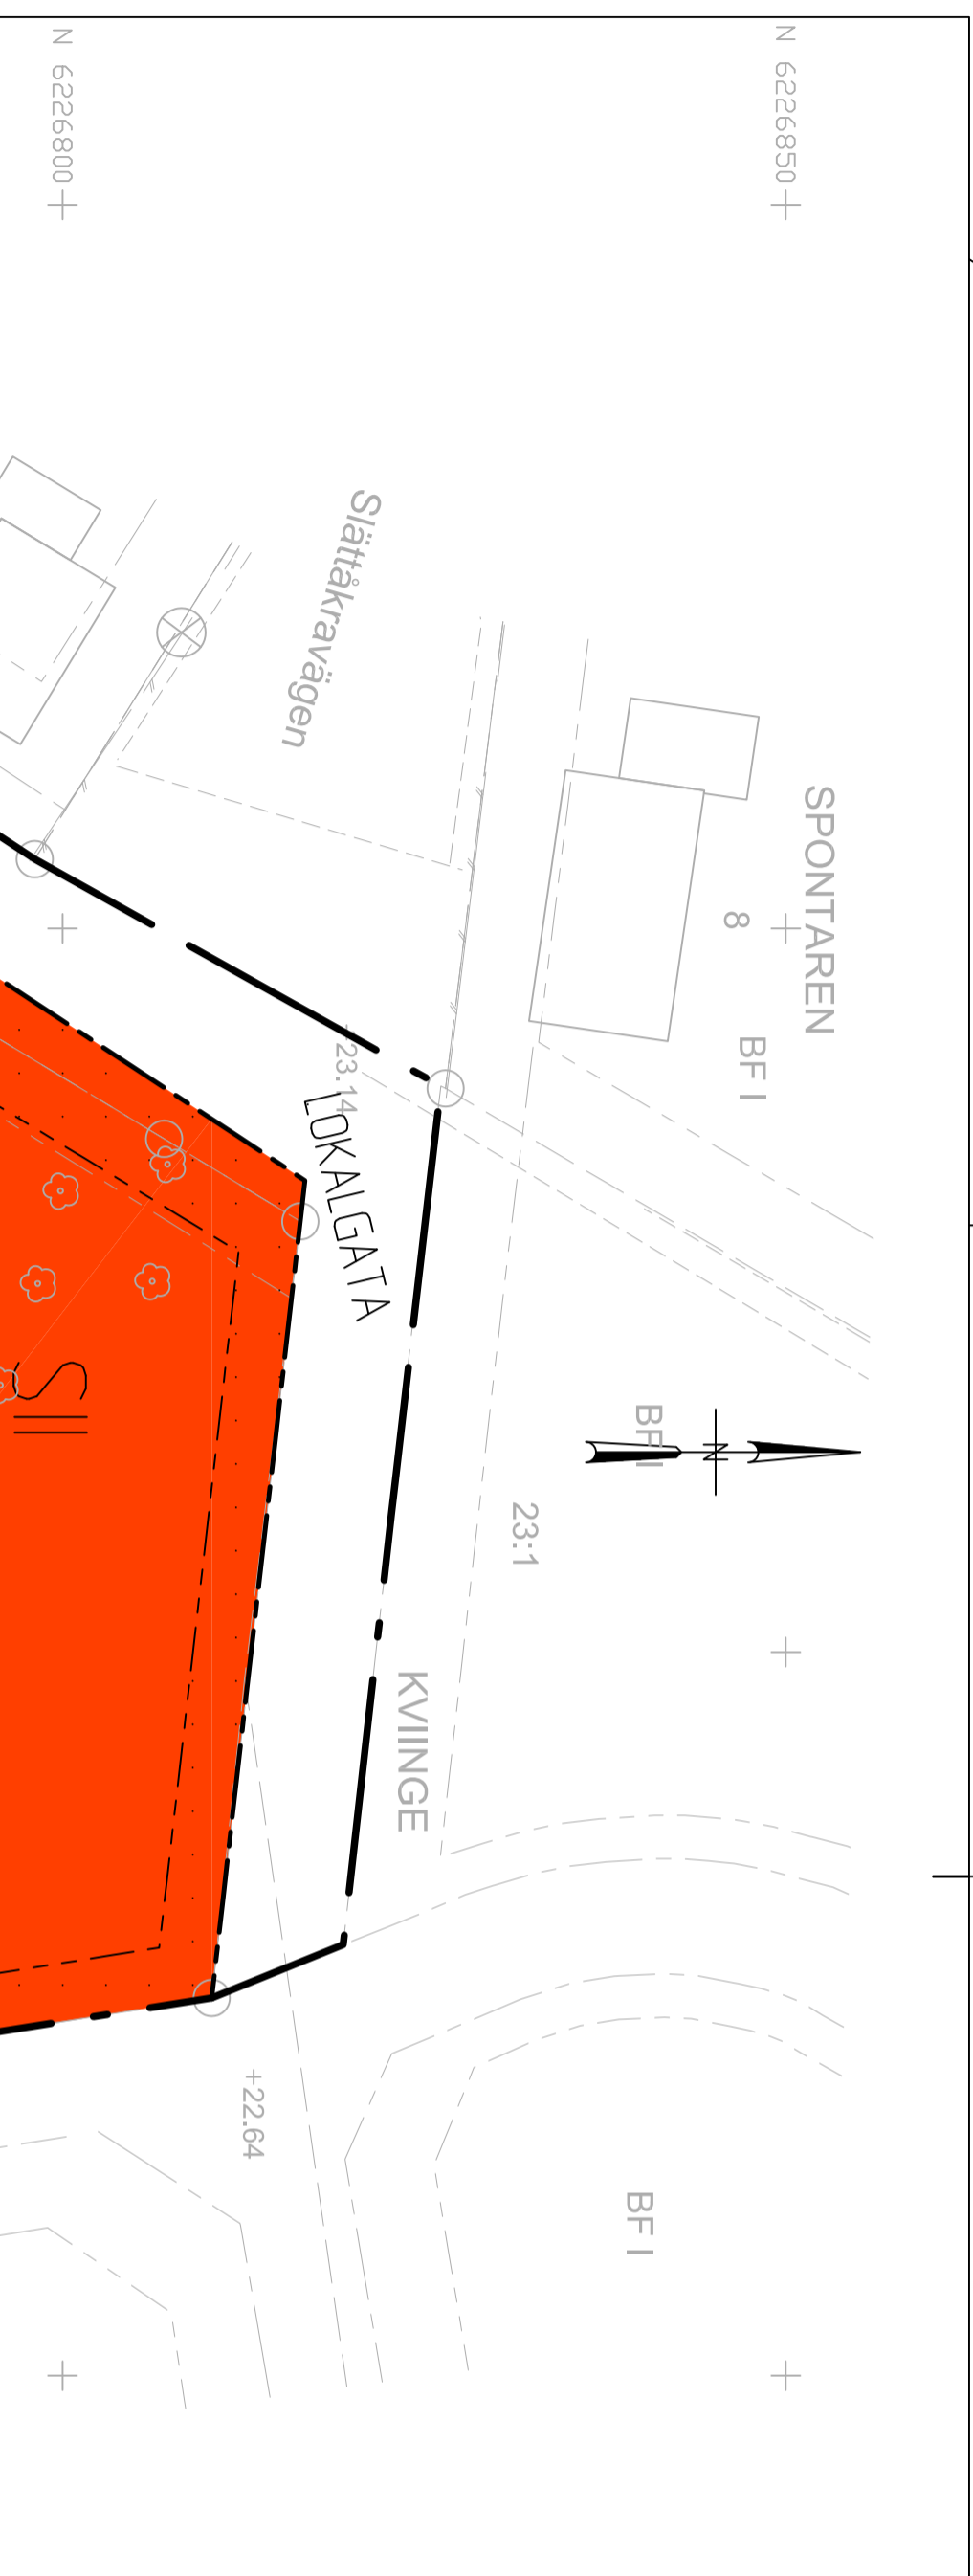

Grundkarta över kv AGNEBERG, Hanaskog
Östra Gølinge kommun
uppdaterad 2015-10-16

Jimmy Karlsson
Arkitekt
Miljö- och planeringskontoret
Samtillhøggnadskontoret, Östra Gølinge

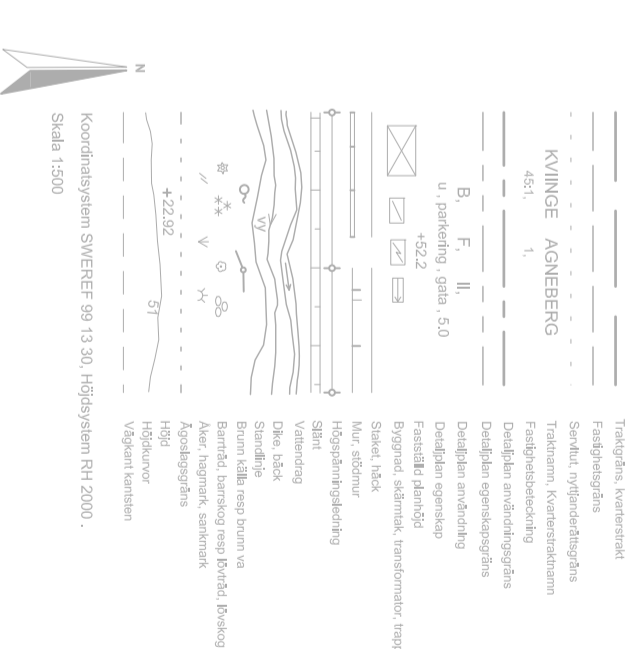

Till planen hør:
Planbeskrivning Fastighetstøfreckning

Detailplan før Agneberg 1 mfl

Lagakraft

Bestãltsdatum Instans

Östra Gølinge kommun

Antegãnde
2016-03-09
KS

Upprãttad 2015-10-21 Revãderad 2016-01-18

Laga kraft
20160406

Monika Ericsson
Samtillhøggnadschef

Linnea Widling
Planarkitekt

Skala 1:500 A2
0 10 20 30 40