


Grundkarta över Sexmannen m.fl, Knislinge  
 Östra Göinge kommun  
 upprättad 2015-09-23

Jimmy Karlsson  
 Mättningsingenjör/GIS-Tekniker  
 Samhällsbyggnadskontoret Östra Göinge

TECKENFÖRKLARING

- Traktgräns, kvartersgräns
- Fastighetsgräns
- Servitut, nyttjandereservationsgräns
- Traktnamn, kvartersnamn
- Fastighetsbeteckning
- Detaljdans användningsgräns
- Detaljdans egenskapsgräns
- Detaljdans användning
- Detaljdans egenkap
- Fastighetsplanhöjning
- Byggnads, teknisk, transformator, trappa
- Ståttjäl
- Måttjäl
- Höjningsförändring
- Silt
- Vattenslag
- Övrigt
- Ständigt
- Brunn källa resp brunnsvet
- Barnbål, barnskog resp Bårskål, Kvalög
- Åker, åkermark, skogsmark
- Äppeläppgräns
- Använt H50
- Höjdskurvor
- Väghamnt karanten

Koordinatsystem SWEREF 99 13 30, Höjdsystem RH 2000.  
 Skala 1:500  
 Godkänd från sekretessynpunkt för spridning, Lantmäteriverket 2015-09-23

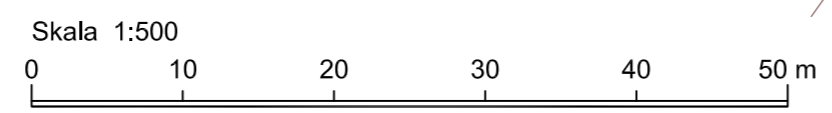

**PLANBESTÄMMELSER**

Följande gäller inom områden med nedanstående beteckningar. Endast angiven användning och utformning är tillåten. Bestämmelser utan beteckning gäller inom hela området.

**GRÄNSER**

- Detaljplanegräns
- Egenskapsgräns

**ANVÄNDNING AV MARK OCH VATTEN**

Kvartersmark

- BD** Bostäder och vård

**BEGRÄNSNINGAR AV MARKENS BEBYGGANDE**

- Byggnad får inte uppföras
- u Marken ska vara tillgänglig för allmännyttiga underjordiska ledningar

**MARKENS ANORDNANDE**

Mark och vegetation

- n<sub>2</sub> Marklov krävs för att fälla träd

**PLACERING, UTFORMNING, UTFÖRANDE**

- I Utformning och omfattning
- I Högsta antal våningar

**ADMINISTRATIVA BESTÄMMELSER**

- Genomförandetid
- Genomförandetiden är 5 år från den dag planen vinner laga kraft

Till planen hör:			
Planbeskrivning	Fastighetsförteckning		
Detaljplan för			
<b>Sexmannen 2 m.fl. VÄSTANVID</b>		Beslutsdatum	Instans
		Godkännande	
Knislinge, Östra Göinge kommun, Skåne län		Antagande	KS
Upprättad 2015-11-18		2016-03-09 §50	
		Laga kraft	
		2016-04-06	
		Originalformat	
		A2	
Monika Ericsson Samhällsbyggnadschef	Johanna Kihlström Planarkitekt		
		KS 2015/01721.30	