

Jimmy Karlsson  
Mätningssingenjör/GIS-Tekniker  
Samhällsbyggnadskontoret Östra Göinge

TECKENFÖRKLARING

KNISLINGE FINA  
45:1 1.

J  
u., parkering, gata, 5,0  
+52.2

Byggnad, skärmtak, transformator, trap  
Staket, häck  
Mur, stönmur  
Högsprängningsledning  
Säbent  
Vattendrag  
Dike, töck  
Standbje  
Brunn källa resp brunn va  
Barrträd, barrskog resp lövträd, lövskog  
Åker, hagmark, sankmark  
Äggränsgräns  
Höjd  
Höjkurvor  
Vägkant kantsten

Koordinatsystem SWEREF 99 13 30, Höjdsystem RH 2000.  
Skala 1:500  
Godkänd från sekretessynpunkt för spridning, Lantmäteriverket 2015-11-30

# PLANBESTÄMMELSER

Följande gäller inom områden med nedanstående beteckningar. Endast angiven användning och utformning är tillåten. Bestämmelser utan beteckning gäller inom hela området.

## GRÄNSER

- Detaljplanegräns
- Användningsgräns
- Egenskapsgräns

## ANVÄNDNING AV MARK OCH VATTEN

### Allmänna platser

- LOKALGATA Lokaltrafik
- NATUR Naturområde


## UTFORMNING AV ALLMÄNNA PLATSER

- gång- och cykel Gång- och cykelväg

## ADMINISTRATIVA BESTÄMMELSER

### Genomförandetid

Genomförandetiden är 5 år från den dag planen vinner laga kraft

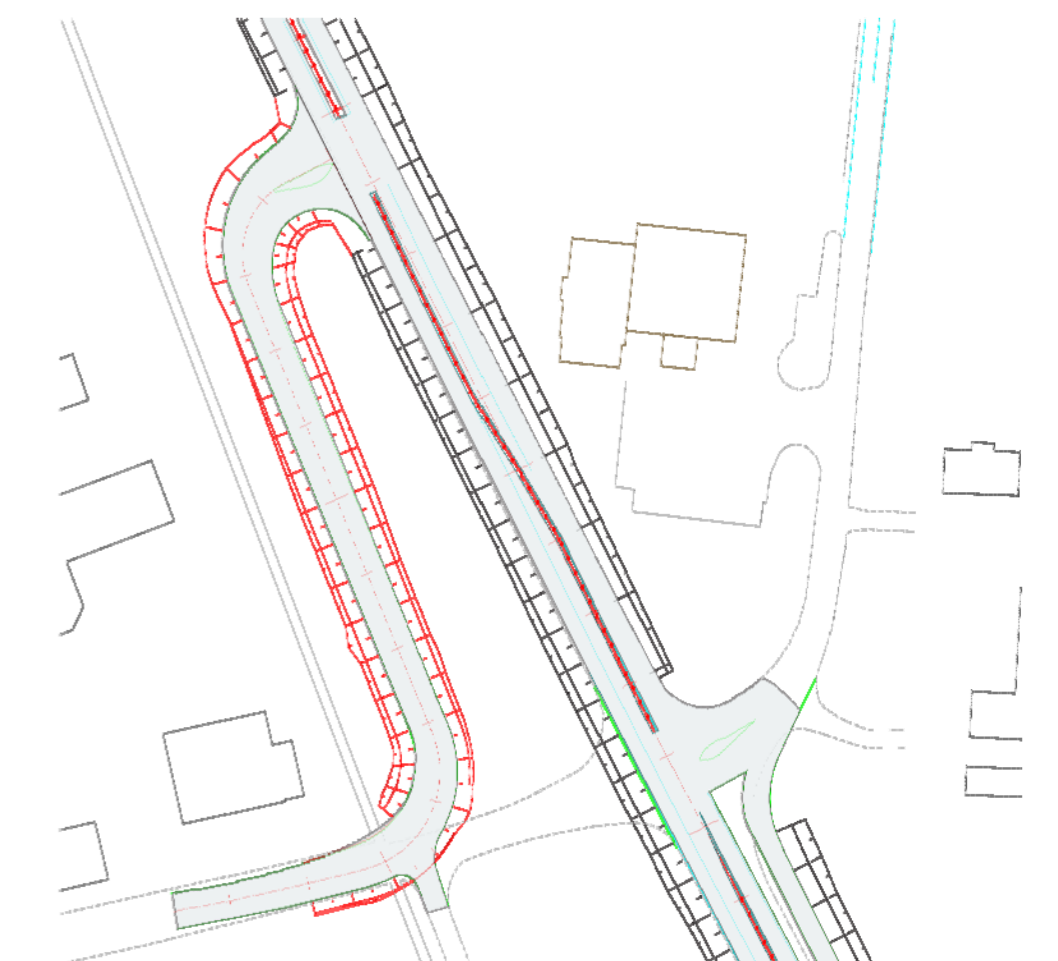

Skiss över trafiklösningen för korsningen Tegeborgsvägen/väg 19/väg 2054.

Till planen hör:		
Planbeskrivning	Fastighetsförteckning	Grundkarta
Detaljplan för		Laga kraft
<b>del av Knislinge 39:1 m.fl. Tegeborgsvägen</b>		Beslutsdatum Godkännande
Östra Göinge kommun, Skåne län		Instans
Upprättad 2016-02-10		Antagande 2016-06-01 §114
Monika Ericsson Samhällsbyggnadschef		Laga kraft 2016-06-30
Johanna Kihlström Planarkitekt		Originalformat A2
<b>KS 2015/00879</b>		