

PLANBESTÄMMELSER

Följande gäller inom områden med nedanstående beteckningar. Endast angiven användning och utformning är tillåten.

GRÄNSBETECKNINGAR

- Planområdesgräns
- Egenskapsgräns

ANVÄNDNING AV MARK OCH VATTEN

Kvartersmark

- G Drivmedel.

EGENSKAPSBESTÄMMELSER FÖR KVARTERSMARK

Begränsning av markens utnyttjande

- Marken får inte förses med byggnadsverk

Höjd på byggnadsverk

- h_1 Högsta nockhöjd är 8.0 meter

Markens anordnande och vegetation

- n_1 Marknivån vid tankplatsen ska vara minst 0,3 meter högre än närmsta gata.

Markreservat för allmännyttiga ändamål

- u_1 Markreservat för allmännyttiga underjordiska ledningar.

EGENSKAPSBESTÄMMELSER FÖR ALL KVARTERSMARK

Utförande

Minst 40 % av marken ska vara genomsläpplig.

Ändrad lovplikt

Marklov krävs även för markåtgärder som kan försämra markens genomsläpplighet.

Grundkarta

Östra GÖINGE Över

Upprättad 2023-02-14
Signatur Jimmy Karlsson

Redovisar befintliga förhållanden

Fastighet: Del av Kviinge 45:1

Grundkarta upprättad genom utdrag ur Samhällsbyggnadsförvaltningens primärkartverk
Koordinatsystem i plan: SWEREF 99 13 30 i höjd: RH 2000


Kvalitet detaljer:
Kvalitet fastighetsgränser: 0,05 m

Fastighetsredovisning
Detaljer ajour

Teckenförklaring

- GRÄNSPUNKT
- BELYSNINGSTOLPE
- FARSKVATTENBRUNN
- BARRTRAD
- LOVTRAD
- AKER
- ÄNG/HAGE/BETESMARK
- SANKMARK
- TRAKT-, KVARTERSTRAKTGRÄNS
- FASTIGHETSGRÄNS
- SERVITUT ELLER LEDNINGSRÄTT
- VÄGKANT
- STÖDMUR
- STAKET
- HÄCK
- ÄGOSLAGSGRÄNS
- BÄCK, DIKE
- STRANDLINJE
- HÖJDKURVA 1-4M
- HÖJDKURVA 5M
- BOSTAD
- KOMPLEMENTBYGGNAD
- SAMHÄLLSFUNKTION
- INDUSTRI
- VERKSAMHET
- ÖVRIG BYGGNAD
- DIKNINGSFÖRETAG
- DIKNINGSFÖRETAG

A2-format
Skala 1:1000

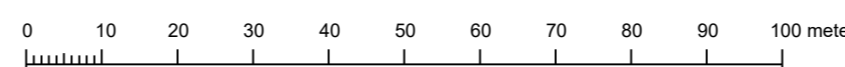

Till planen hör:	<input checked="" type="checkbox"/> Planbeskrivning	<input type="checkbox"/> Granskningsutlåtande
<input type="checkbox"/> Planprogram	<input type="checkbox"/> Miljökonsekvensbeskrivning	<input type="checkbox"/> Gestaltungsprogram
<input type="checkbox"/> Samrådsredogörelse program	<input checked="" type="checkbox"/> Fastighetsförteckning	<input type="checkbox"/> Kvalitetsprogram
<input type="checkbox"/>	<input type="checkbox"/> Samrådsredogörelse	<input type="checkbox"/> Illustration

Detaljplan för del av Kviinge 45:1 (drivmedelsstation)

Hanskog, Östra Göinge kommun Skåne län	Beslutsdatum	Instans
Samråd	Godkännande	
	Antagande	
Upprättad 2023-09-14	Reviderad	Laga kraft
Anders Carlzon Samhällsbyggnadschef	Sandra Cornmark Planarkitekt	2021/02264