


 FASAB BYGG FASTIGHET MARK			RITNINGSFÖRTECKNING		
			STRÖMSHALL, VÄVAREGATAN ÖSTRA GÖINGE KOMMUN		Sign
					Senaste rev.
			GRANSKNINGSHANDLING		
RITNINGSNUMMER	STATUS	RITNINGENS BENÄMNING		SKALA A1/A3	DATUM
M-31-1-01	GH	Utformningsplan		1:200	2024-09-23
M-31-1-02	GH	Normalsektion och vägprofil		1:50, 1:500/1:50	2024-09-23
R-51-1-01	GH	VA-plan		1:200	2024-09-23
R-51-3-01	GH	VA-profil		1:500/1:50	2024-09-23

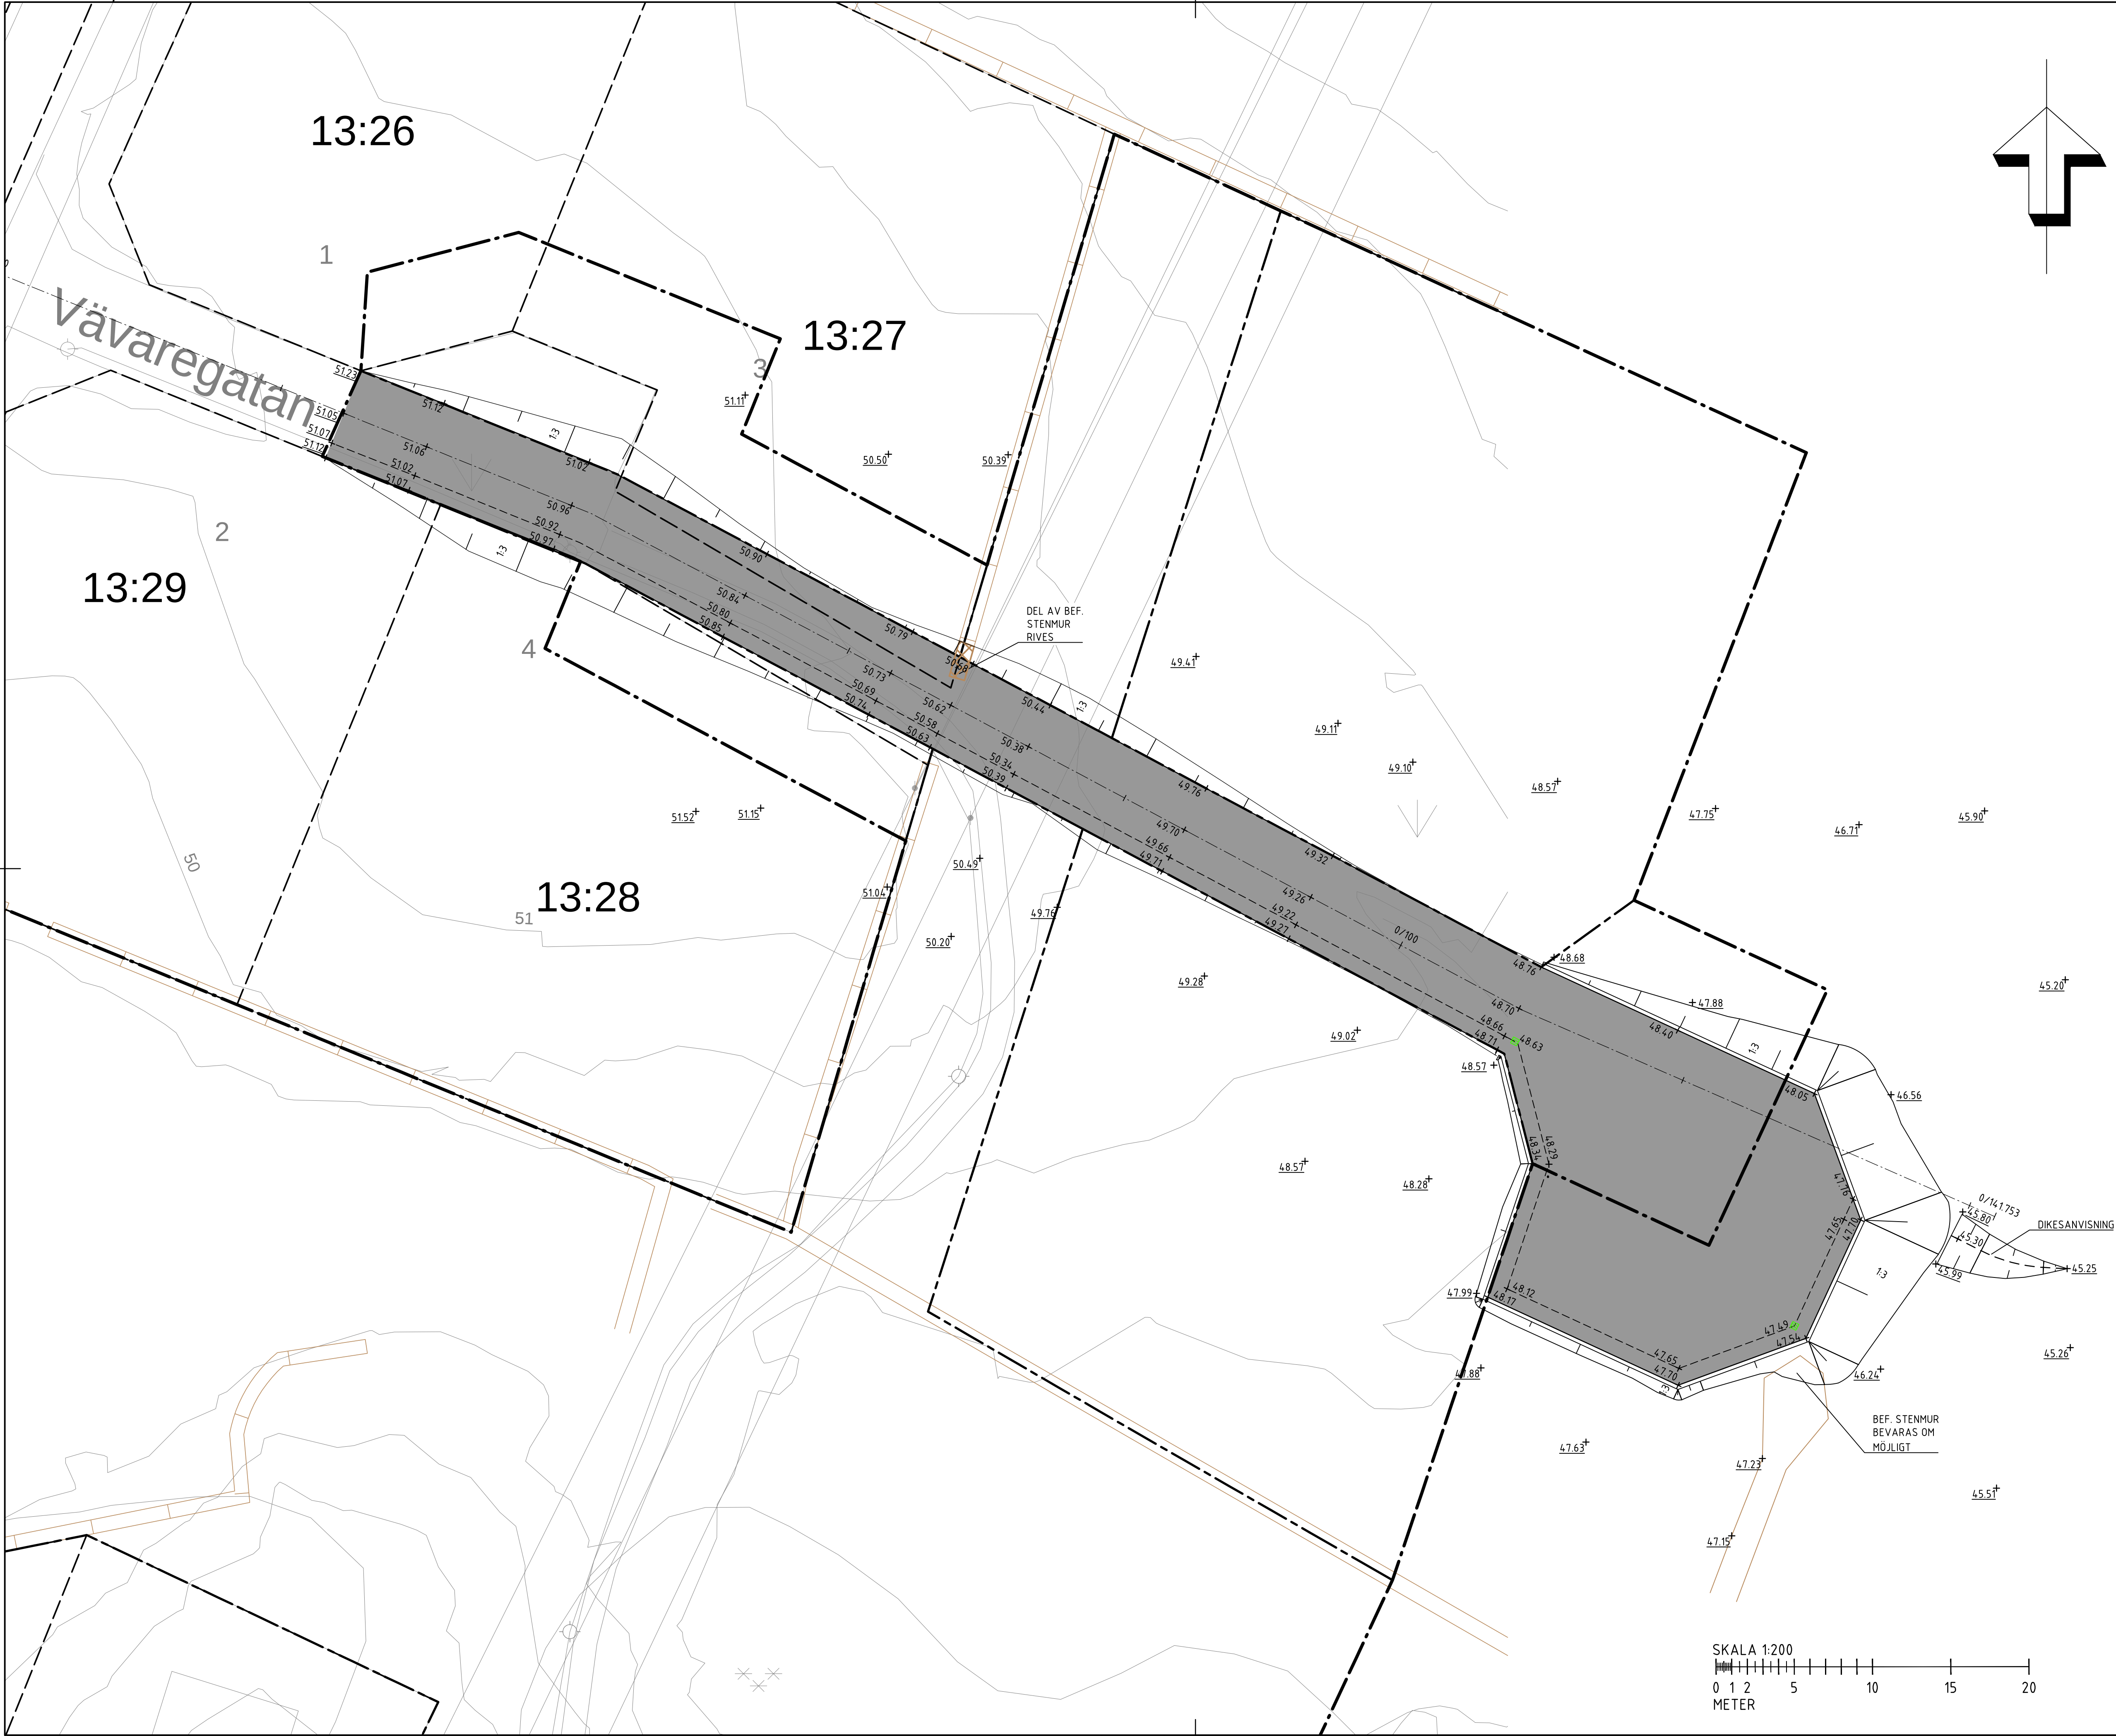

FÖRKLARINGAR

- FASTIGHETSGRÄNS
 - PLANOMRÅDESGRÄNS
 - ANVÄNDNINGSGRÄNS
 - RÄKNAD LINJE
 - BRYTLINJE/MOTVECK
- FULL ÖVERBYGGNAD, ASFALT, T: 580mm
- 40 mm ABT 16 (INGÅR E.J.)
40 mm AG 16
80 mm OBUDET BÄRLAGER 0-32
420 mm FÖRSTÄRKNINGSLAGER 0-90
- + 00.00 NY MARKHÖJD
+ 00.00 BEF. MARKHÖJD
- NY DAGVATTENBRUNN

KOORDINATSYSTEM

PLANSYSTEM: SWEREF 99 13 30
HÖJDSYSTEM: RH2000

2024-09-23

BET	ANT	ÄNDRINGEN AVSER	DATUM	SIGN
-----	-----	-----------------	-------	------


GRANSKNINGSHANDLING

STRÖMSHALL
ÖSTRA GÖINGE KOMMUN



UPPDRAG NR 15024015	RITAD AV J H	HANDLAGGARE J HALLENSTÅL
DATUM 24-xx-xx	ANSVARIG STEFAN ANDERSSON	


VÄVAREGATAN		
UTFORMNINGSPLAN		
SKALA 1:200 (A1)	NUMMER M-31-1-01	BET

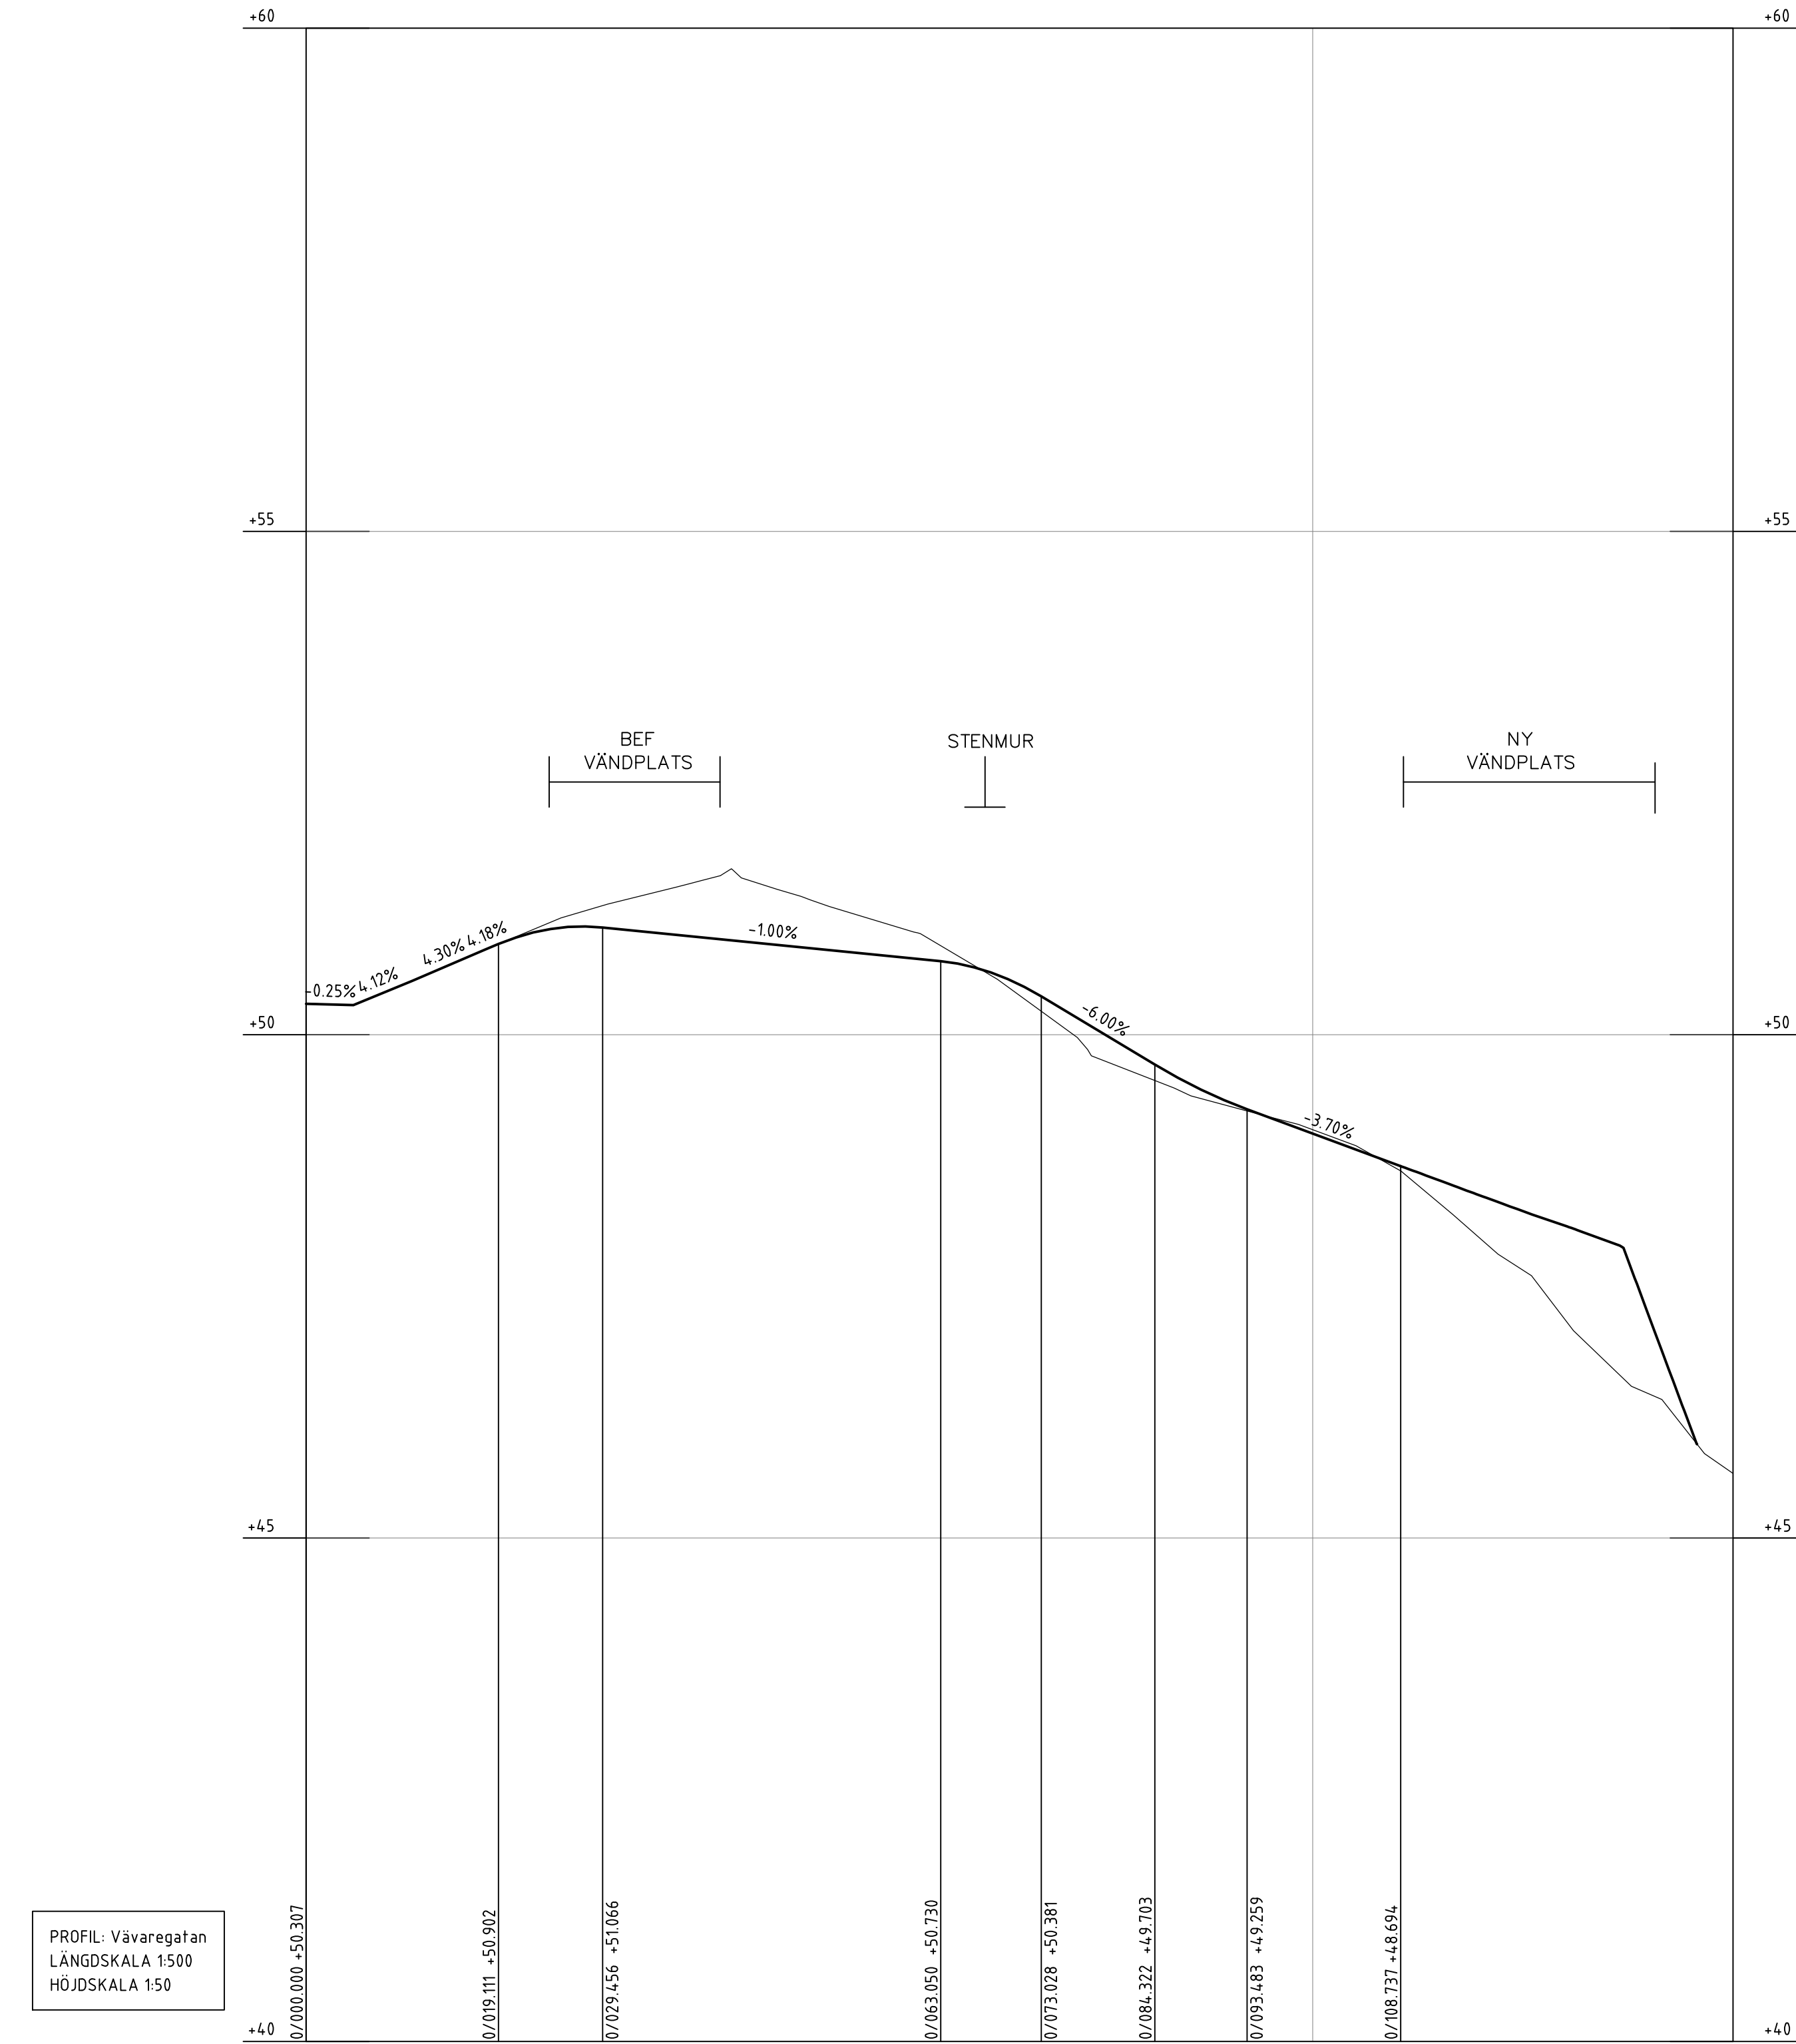

PROFILDATA	-0.25%	4.12%	4.30%	4.18%	RV 200.00	-1.00%	RV 200.00	-6.00%	RV 400.00	-3.70%	
PROFILLINJE		50.94		50.96		50.76		49.96		49.02	
LÄNGDMÄTNING										0/100	
PLANDATA			L 4137				L 67.47				L 32.91

PROFIL
SKALA L:1:500, H:1:50

NORMALSEKTION

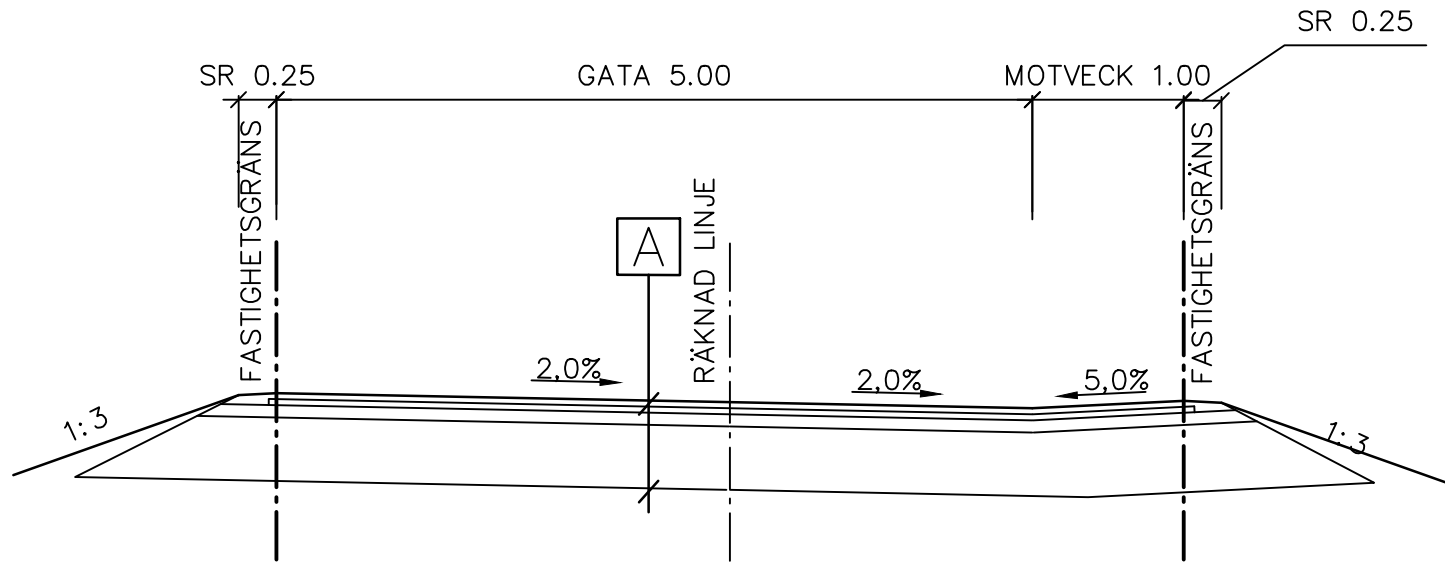

ÖVERBYGGNADSTYPER


	BENÄMNING	MATERIAL	mm	ANMÄRKNING
A	GATA - ASFALT, TJOCKLEK 580mm			
	SLITLAGER	ABT 16	40	INGÅR EJ I ENTR.
	STAB. BÄRLAGER	AG 16	40	-
	OBUNDET BÄRLAGER	KROSSAT BERGMATERIAL 0-32	80	-
	FÖRSTÄRKNINGSLAGER	KROSSAT BERGMATERIAL 0-90	420	-

NORMALSEKTION
SKALA 1:50

2024-09-23

BET	ANT	ÄNDRINGEN AVSER	DATUM	SIGN
GRANSKNINGSHANDLING				
STRÖMSHALL ÖSTRA GÖNGE KOMMUN				
UPPDRAG NR	15024015	RITAD AV	J H	HANDLAGGARE
DATUM	24-xx-xx	ANSVARIG	STEFAN ANDERSSON	J HALLENSTÅL
VÄVAREGATAN				
PROFIL OCH NORMALSEKTION				
SKALA	1:500/1:50, 1:50	NUMMER	M-31-2-01	BET

Plottid: 2024-09-23 06:57:42 by Joel Hallenstål, Fasab Mark
Path: C:\Users\joel\OneDrive - Fasab Mark AB\Production\Projekt\Ramavtal\Ö Gönge\15024015 Ramavtal mindre Östra Gönge\Projekt\Strömshall\Projektering\Modell\VM-31-P-01.dwg

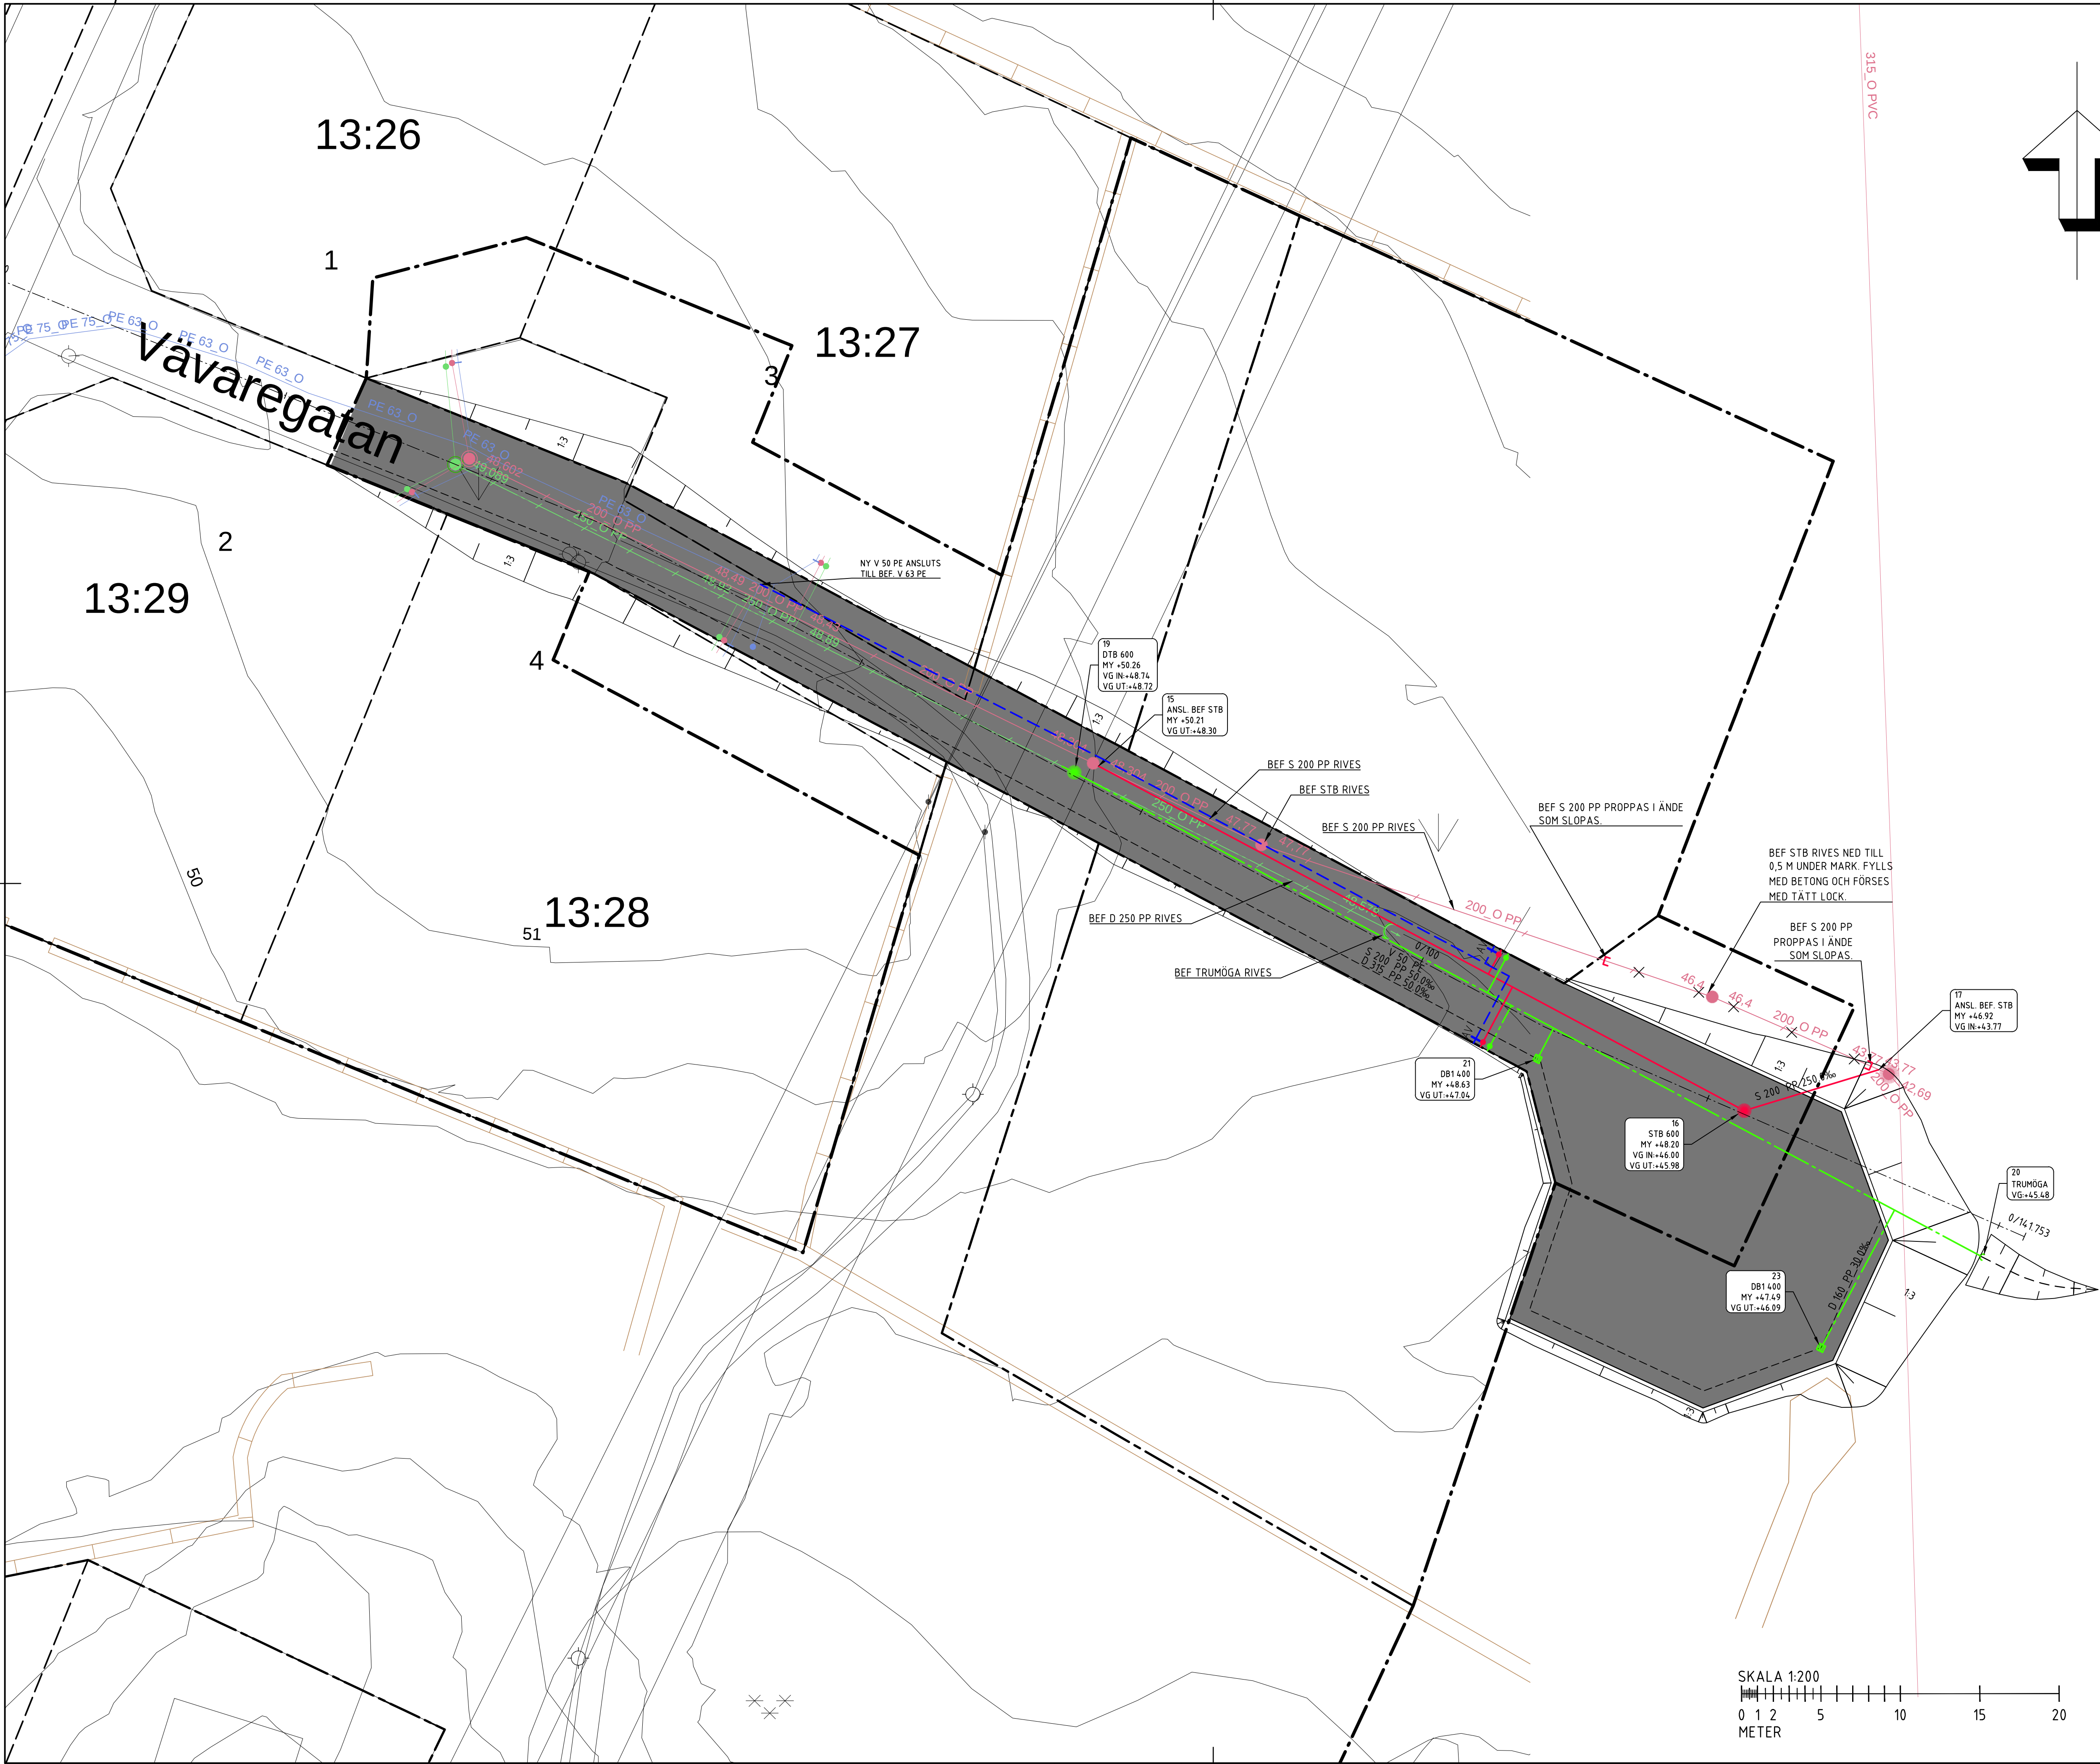

- FASTIGHETSGRÄNS
PLANOMRÅDESGRÄNS
ANVÄNDNINGSGRÄNS
RÄKNAD LINJE
BRYTLINJE/MOTVECK
- BEF SPILLVATTENLEDNING
BEF VATTENLEDNING
BEF DAGVATTENLEDNING
- LEDNING/LEDNINGAR SLOPAS.
NY DAGVATTENLEDNING (ø160 OM INGET ANNAT ANGES)
NY SPILLVATTENLEDNING
NY VATTENLEDNING (MIN. TÄCKN. 1,30)
- DTB 600 - TILLSYNSBRUNN MED KÖRBAR BETÄCKNING ø600
STB 600 - TILLSYNSBRUNN MED KÖRBAR BETÄCKNING ø600
DB1 400 - DAGVATTENBRUNN MED VATTENLÅS OCH SANDFÅNG
KÖRBAR GALLERBETÄCKNING, ø400.
RB 200 - RENSBRUNN MED KÖRBAR BETÄCKNING, ø200
AVSTÄNGNINGSENTIL
PROPPNING

ANMÄRKNINGAR

SERVISER
OM INGET ANNAT ANGES GÄLLER FÖLJANDE DIMENSIONER PÅ
SERVISER:
D 160 PP RB200
S 160 PP RB200
V 32 PE VAV32

KOORDINATSYSTEM:

PLANSYSTEM: SWEREF 99 13 30
HÖJDSYSTEM: RH2000

2024-09-23

BET	ANT	ÄNDRINGEN AVSER	DATUM	SIGN
-----	-----	-----------------	-------	------

GRANSKNINGSHANDLING

STRÖMSHALL
ÖSTRA GÖINGE KOMMUN


FASAB
BYGG I FASTIGHET I MARK

UPPDRAG NR 15024015	RITAD AV J H	HANDLAGGARE J HALLENSTÅL
DATUM 24-xx-xx	ANSVARIG STEFAN ANDERSSON	

VÄVAREGATAN

VA-PAN

SKALA 1:200 (A1)	NUMMER R-51-1-01	BET
---------------------	---------------------	-----

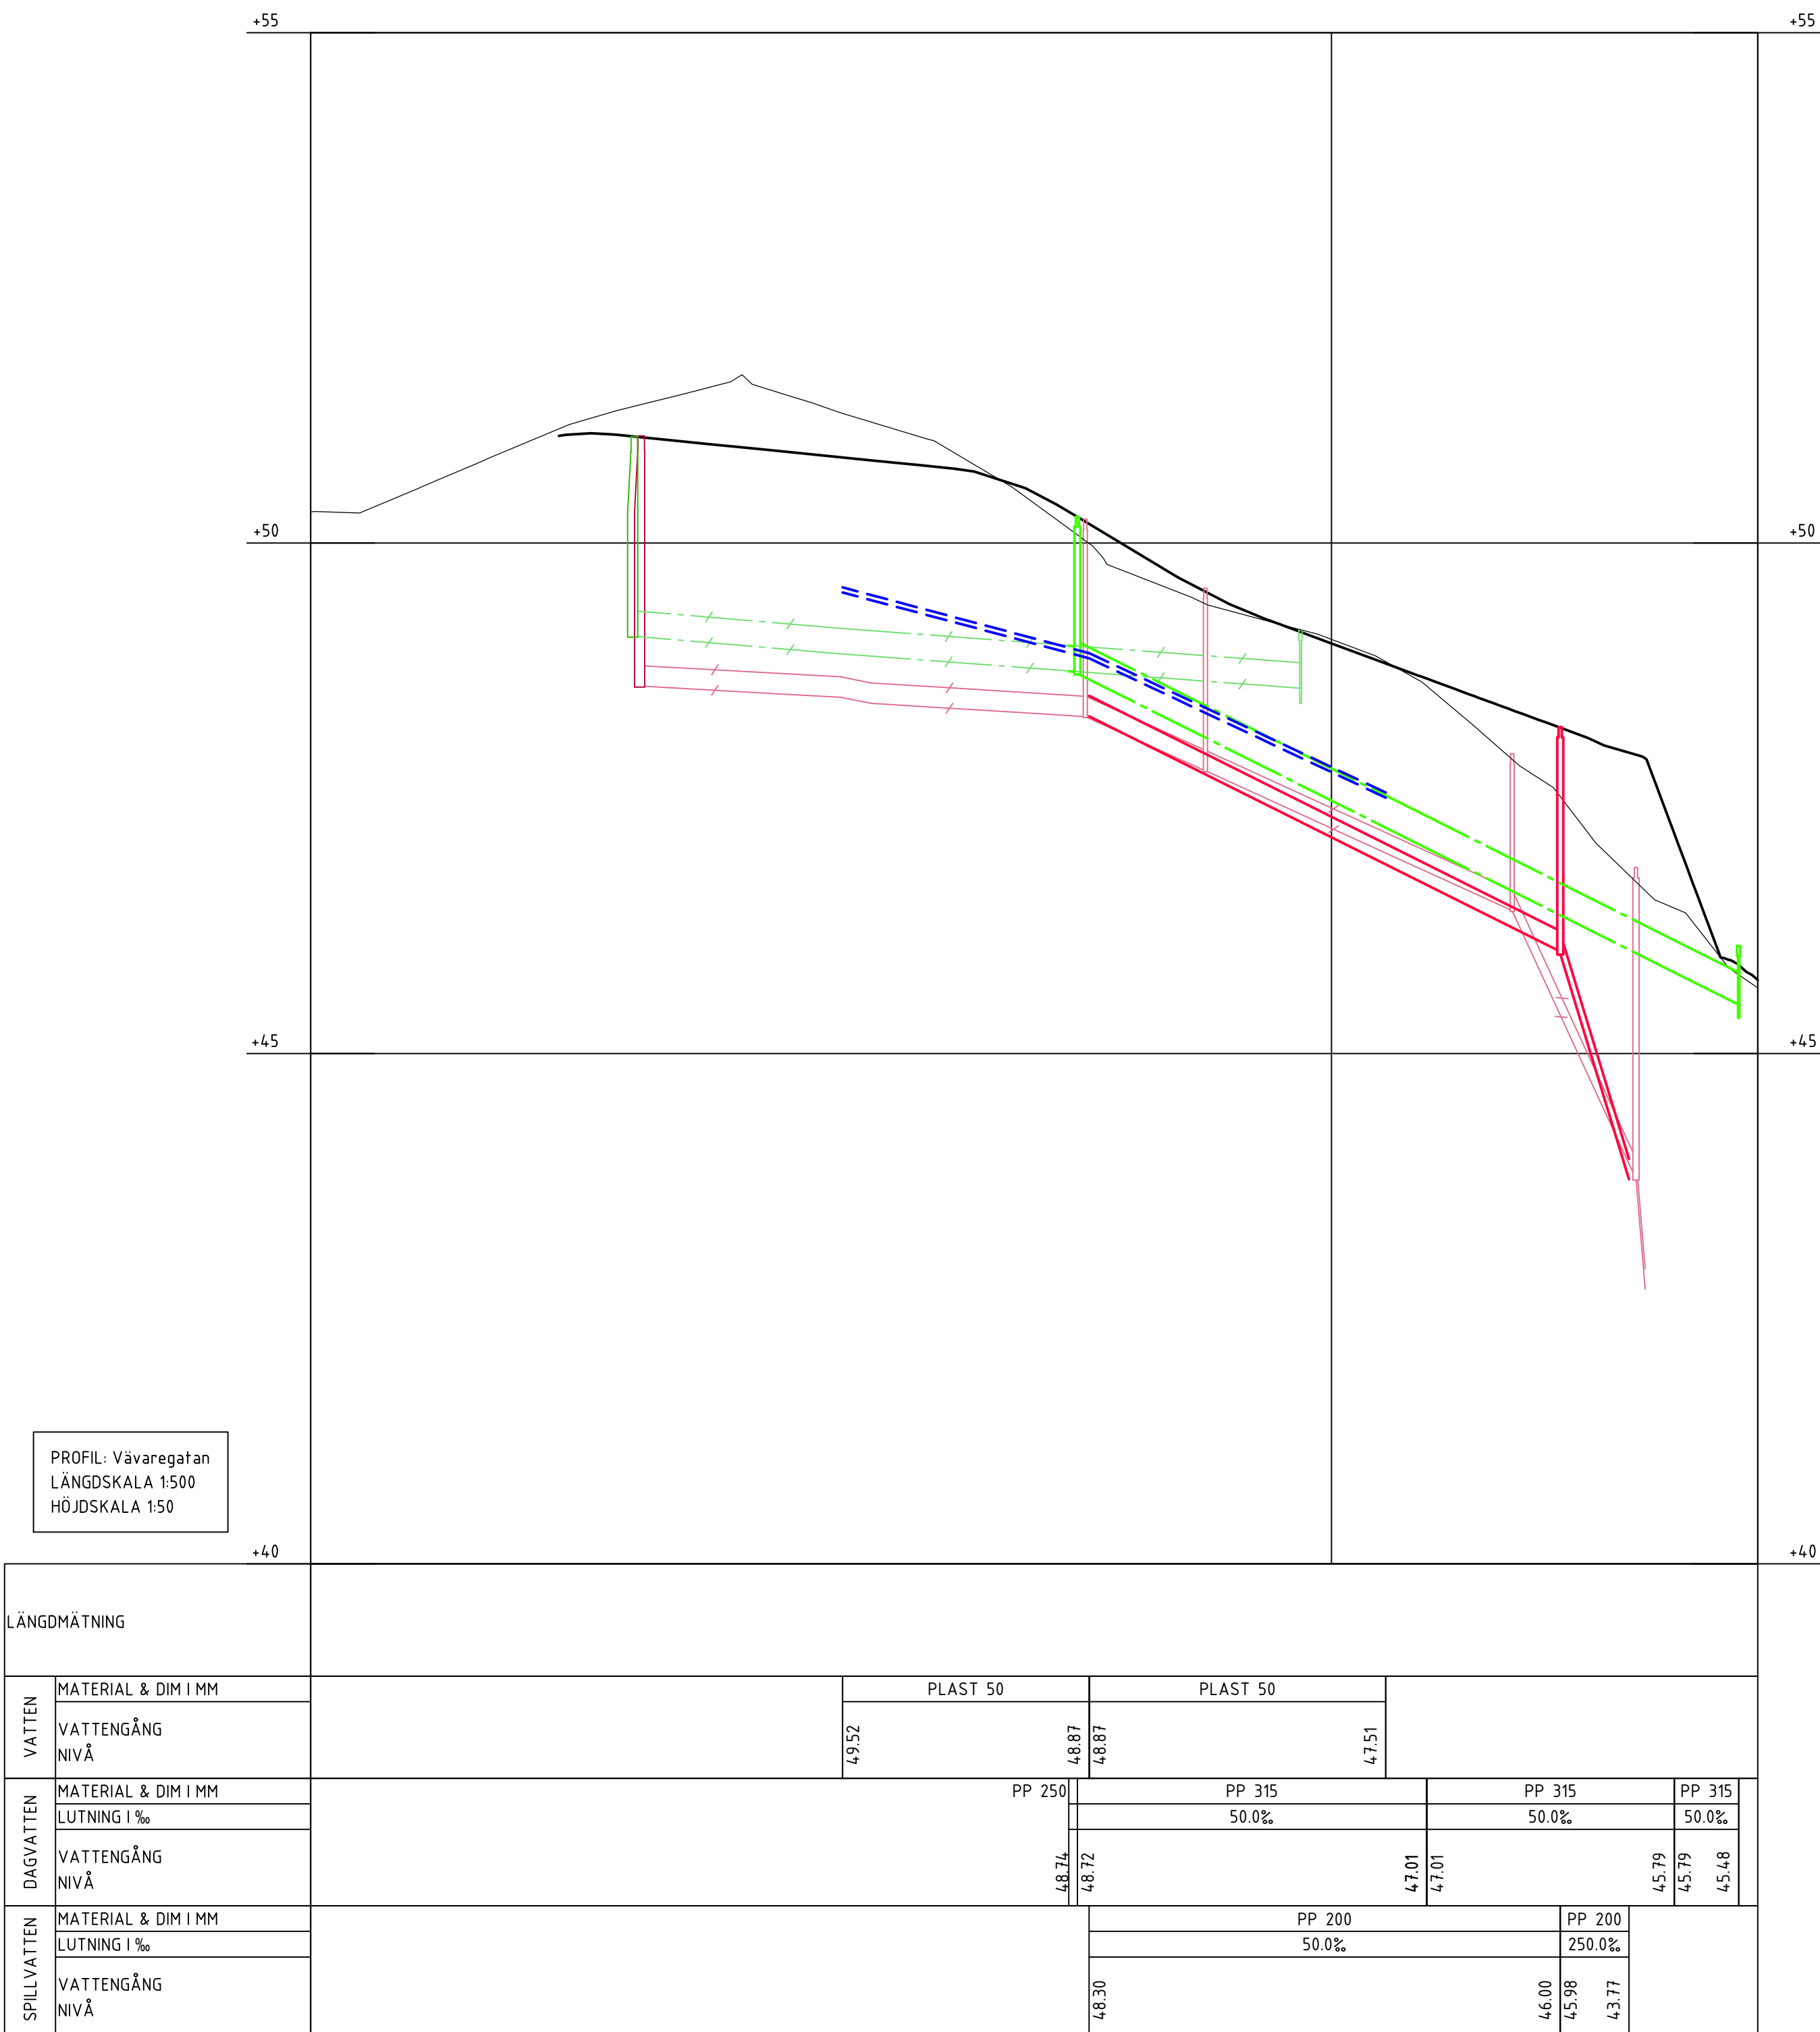

2024-09-23

BET	ANT	ÄNDRINGEN AVSER	DATUM	SIGN
GRANSKNINGSHANDLING				
STRÖMSHALL				
ÖSTRA GÖINGE KOMMUN				
				
UPPDRAG NR	RITAD AV	HANDLAGGARE		
15024015	J H	J HALLENSTÅL		
DATUM	ANSVARIG			
24-xx-xx	STEFAN ANDERSSON			
VÅVAREGATAN				
VA-PROFIL				
SKALA	NUMMER	BET		
1:500, 1:50	R-51-3-01			