
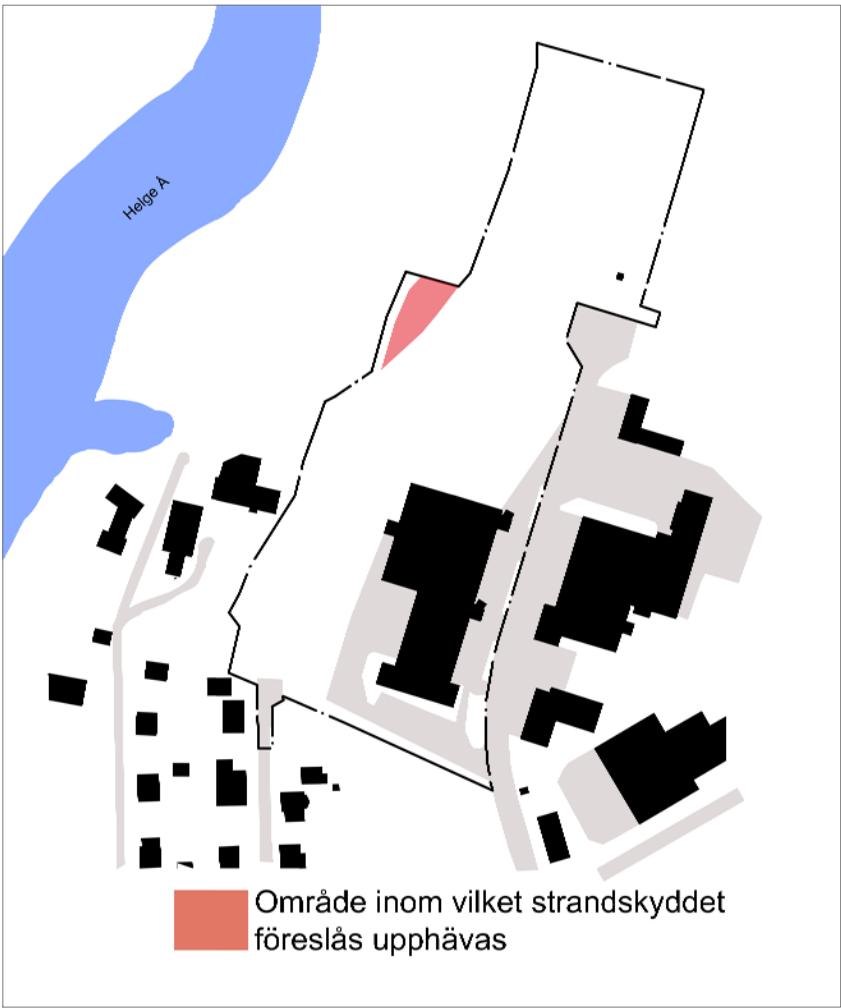


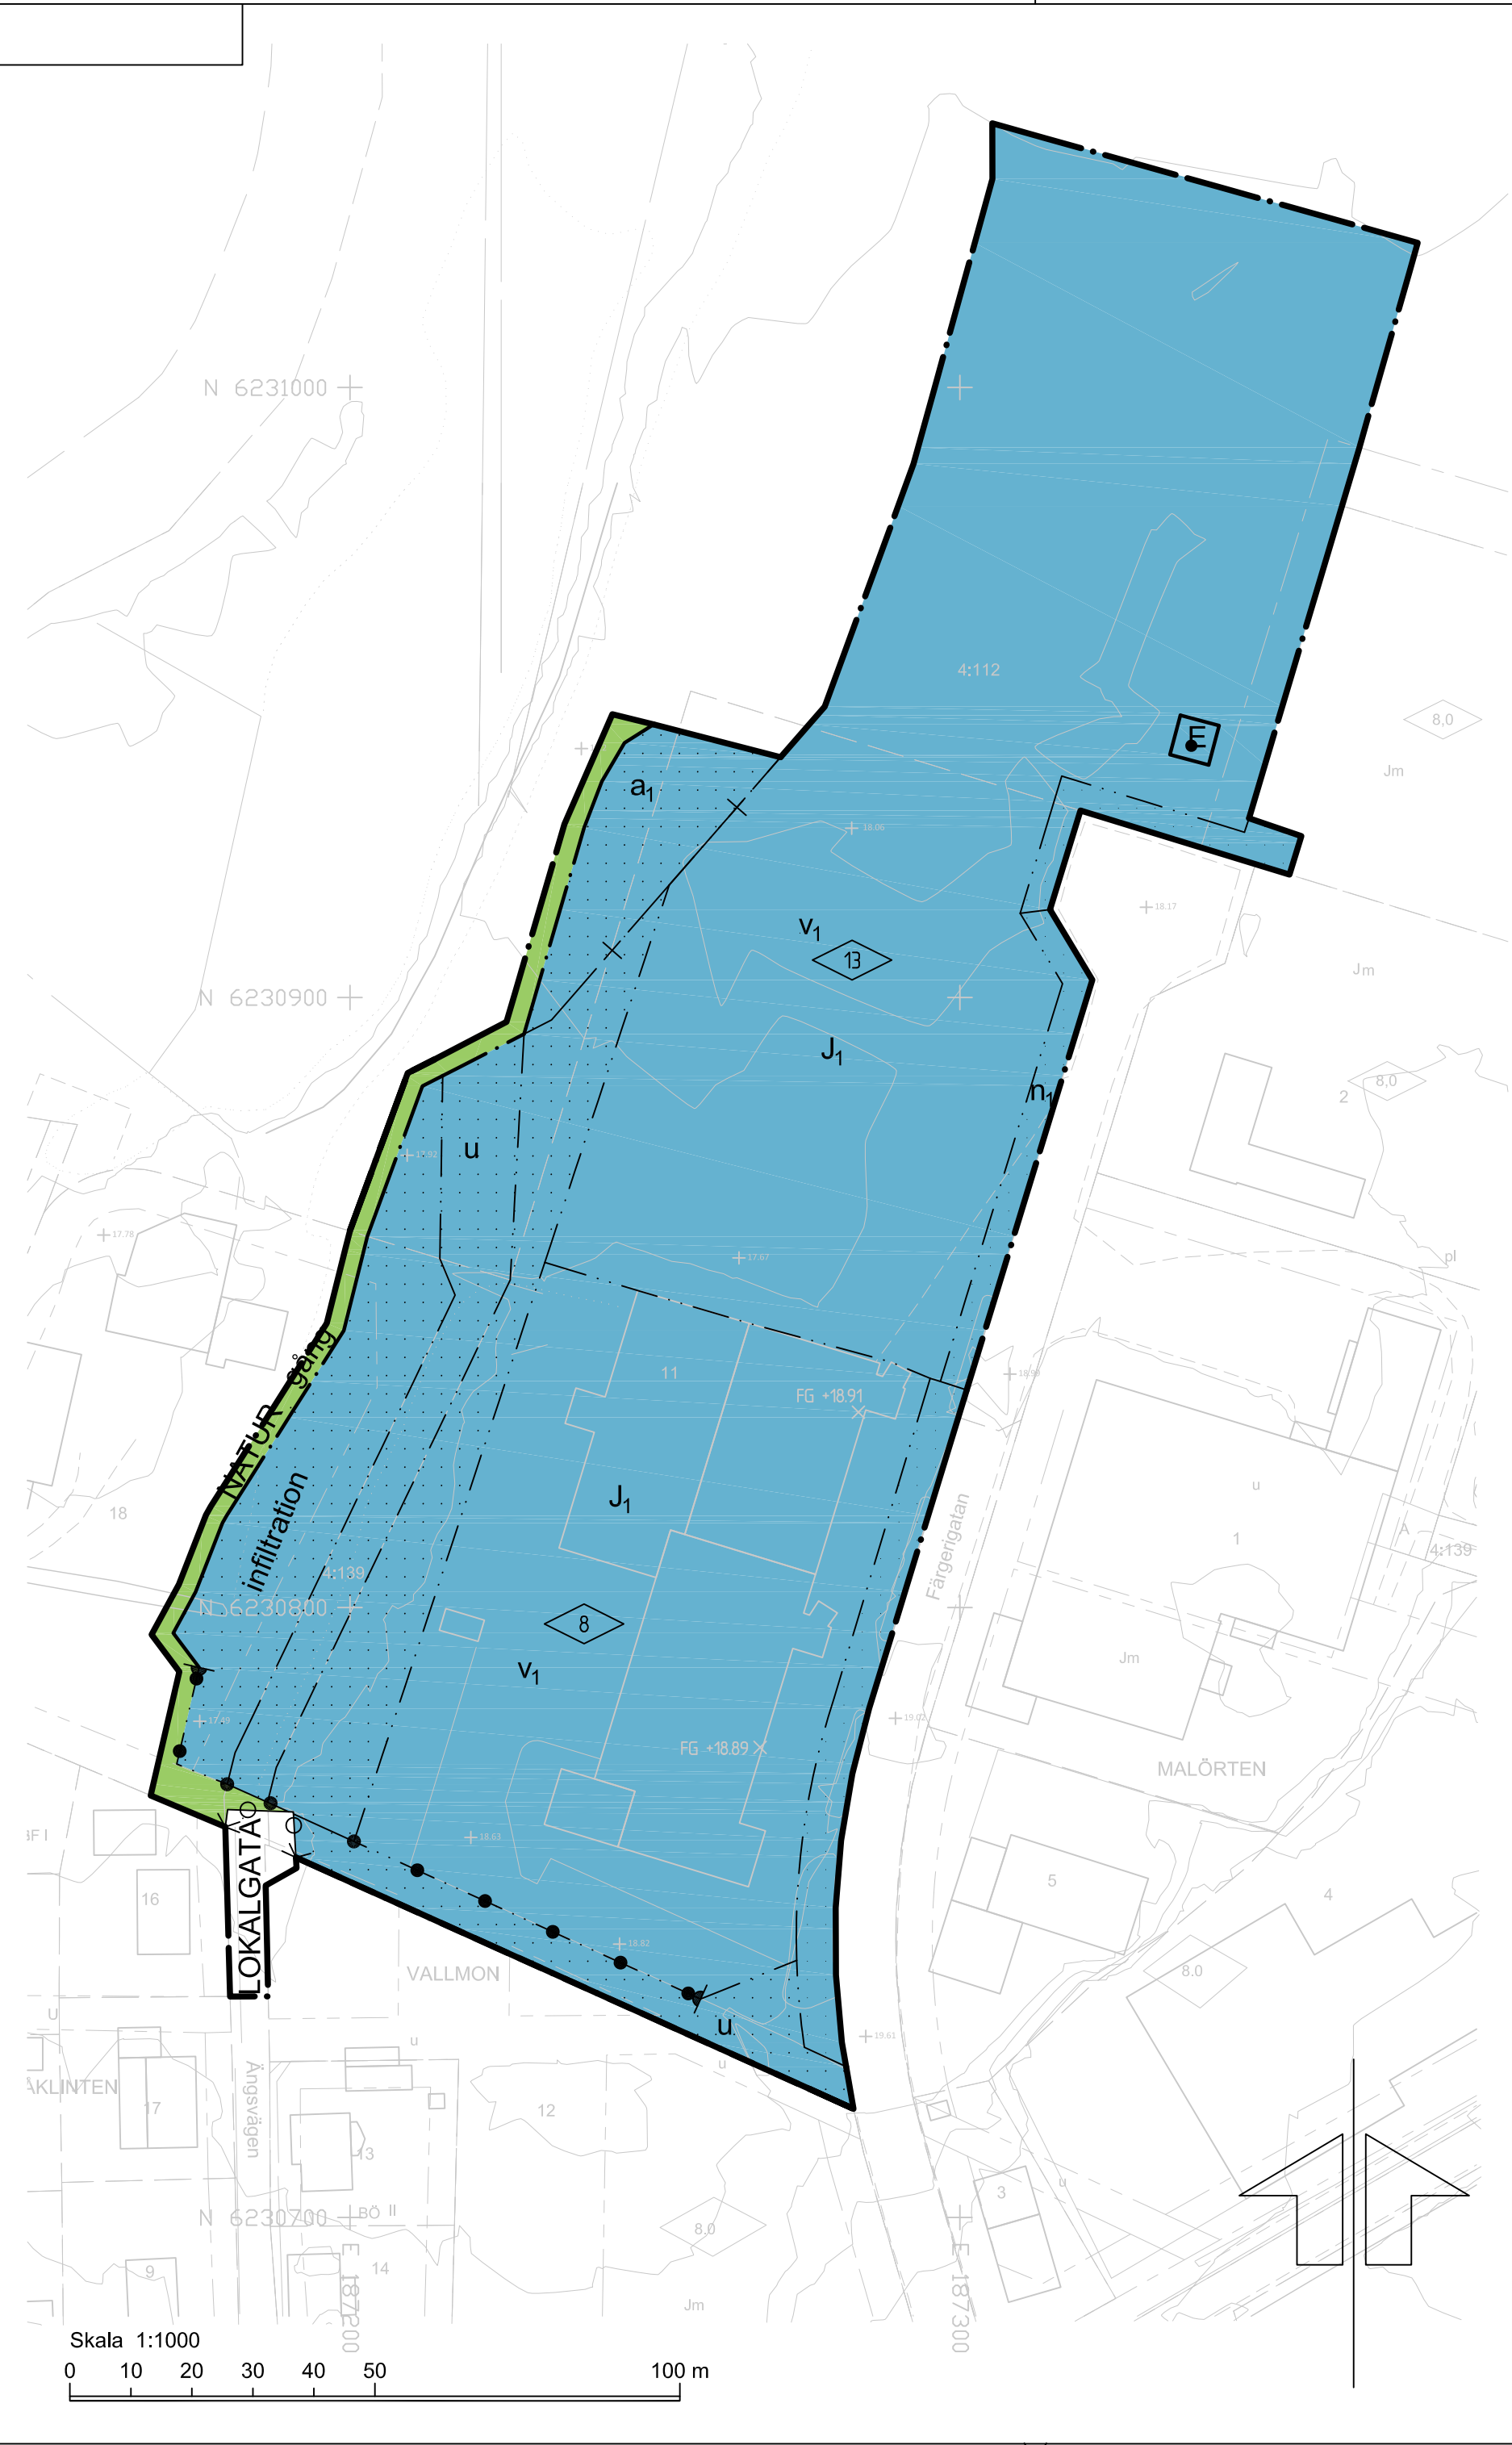

Grundkarta över kv Vallmon, Knislinge

Östra Göinge kommun
upprättad 2014-12-12
reviderad 2015-03-20

Jimmy Karlsson
Mätningssingelör/GIS-Tekniker
Samhällsbyggnadsavdelningen

TECKENFÖRKLARING

- FASTIGHETSBEGRÄNSNING:
Trasgräns, kvartersgräns
Fastighetsgräns
Servitut, nyttjanderättsgräns
Traktnamn, Kvartersnamn
Fastighetsbeteckning

DETAJLPANBESTÄMMELSER:
Detaljplanens användningsgräns
Detaljplanens egenskapsgräns
Ordningsföljd av avsedda uttillsättningar
Utfartstörst utmed stängselbrett och begränsning
Detaljplanens användning
Detaljplanens egenskap

LANDSKAPSPERSONER:
Byggnad, skidmark, transformator, trappa
Staket, häck
Mur, stödmur
Införslagslinjens ledning
Stora
Vattendrag
Dike, bäck
Ständigt
Brunn, källa resp brunna
Bantvård, barnskog resp lövträd, lövskog
Åker, hagmark, sankmark
Agrologiska
Anvägslinje
Höjdskurvor
Vägar, asfalt, grus
- VALLMON 37:1
HJÄRSASLILLA 3

Jm
u, pl, gata, 45, 46

0 10 20 30 40 50 100 m

Skala 1:1000

Koordinatsystem SWEREF 99 13 30, Höjdsystem RH 2000
Skala 1:1000
Godkänd från sekretessynpunkt för spridning, Lantmäteriet 2014-10-28

PLANBESTÄMMELSER

Följande gäller inom områden med nedanstående beteckningar. Endast angiven användning och utformning är tillåten. Bestämmelser utan beteckning gäller inom hela området.

GRÄNSER

- Detaljplanegräns
- Användningsgräns
- Egenskapsgräns
- Administrativ gräns

ANVÄNDNING AV MARK OCH VATTEN

Allmänna platser

- LOKALGATA

Lokaltrafik
- NATUR

Naturområde

Kvartersmark

- E

Teknisk anläggning, pumpstation
- J

Småindustri

UTFORMNING AV ALLMÄNNA PLATSER

- gång

Gångväg

BEGRÄNSNINGAR AV MARKENS BEBYGGANDE

- Byggnad får inte uppföras
- u

Marken ska vara tillgänglig för allmännyttiga underjordiska ledningar

MARKENS ANORDNANDE

Mark och vegetation

- n

Träd ska planteras utmed Färgerigatan
- infiltration

Markytan skall möjliggöra infiltration av dagvatten

Utfart och stängsel

- Körbar förbindelse får inte anordnas
- Bullerplank ska uppföras

PLACERING, UTFORMNING, UTFÖRANDE

Utformning och omfattning

- 00

Högsta byggnadshöjd i meter

Byggnadsteknik

- v

Nivå på färdigt golv ska vara minst 18.9 över nollplan

ADMINISTRATIVA BESTÄMMELSER

Strandskydd

- a

Upphävande av strandskydd inom administrativ gräns

Genomförandetid

Genomförandetiden är 5 år från den dag planen vinner laga kraft

Till planen hör:	Ekologisk inventering Översvämningsanalys Fastighetsförteckning Granskningsutlåtande	Dagvattenutredning
Planbeskrivning Miljökonsekvensbeskrivning		

Detaljplan för		Lagakraft 2016-04-13	
Vallmon 11 m fl, Knislinge		Beslutsdatum	Instans
		Godkännande	
		Antagande	
Östra Göinge kommun, Skåne län		2015-06-17	KF
Upprättad 2014-12-11	Reviderad 2015-04-28	Laga kraft	
		2016-04-13	
		Originalformat	
		A2	
Monika Ericsson	Annie Knutsson		
Samhällsbyggnadschef	Planarkitekt		
		KS 2014/11.213	